


Ayuntamiento del Real Sitio de San Fernando de Henares



PROYECTO BÁSICO Y DE EJECUCIÓN
PROYECTO DE CONSTRUCCIÓN DE 1.092 COLUMBARIOS EN PARCELA 7 DE LA MANZANA "D" DEL CEMENTERIO MUNICIPAL DEL REAL SITIO DE SAN FERNANDO DE HENARES
Km. 16 Ctra. M-206, Avda. Martín Luther King s/n.

PLANO DE EMPLAZAMIENTO DE NUEVOS COLUMBARIOS EN RELACIÓN CON EL SUR DEL CASO URBANO Nº 1
Escala: 1:5.000

Arquitecto Municipal: D. Vicente Poveda Sánchez
Julio 2017

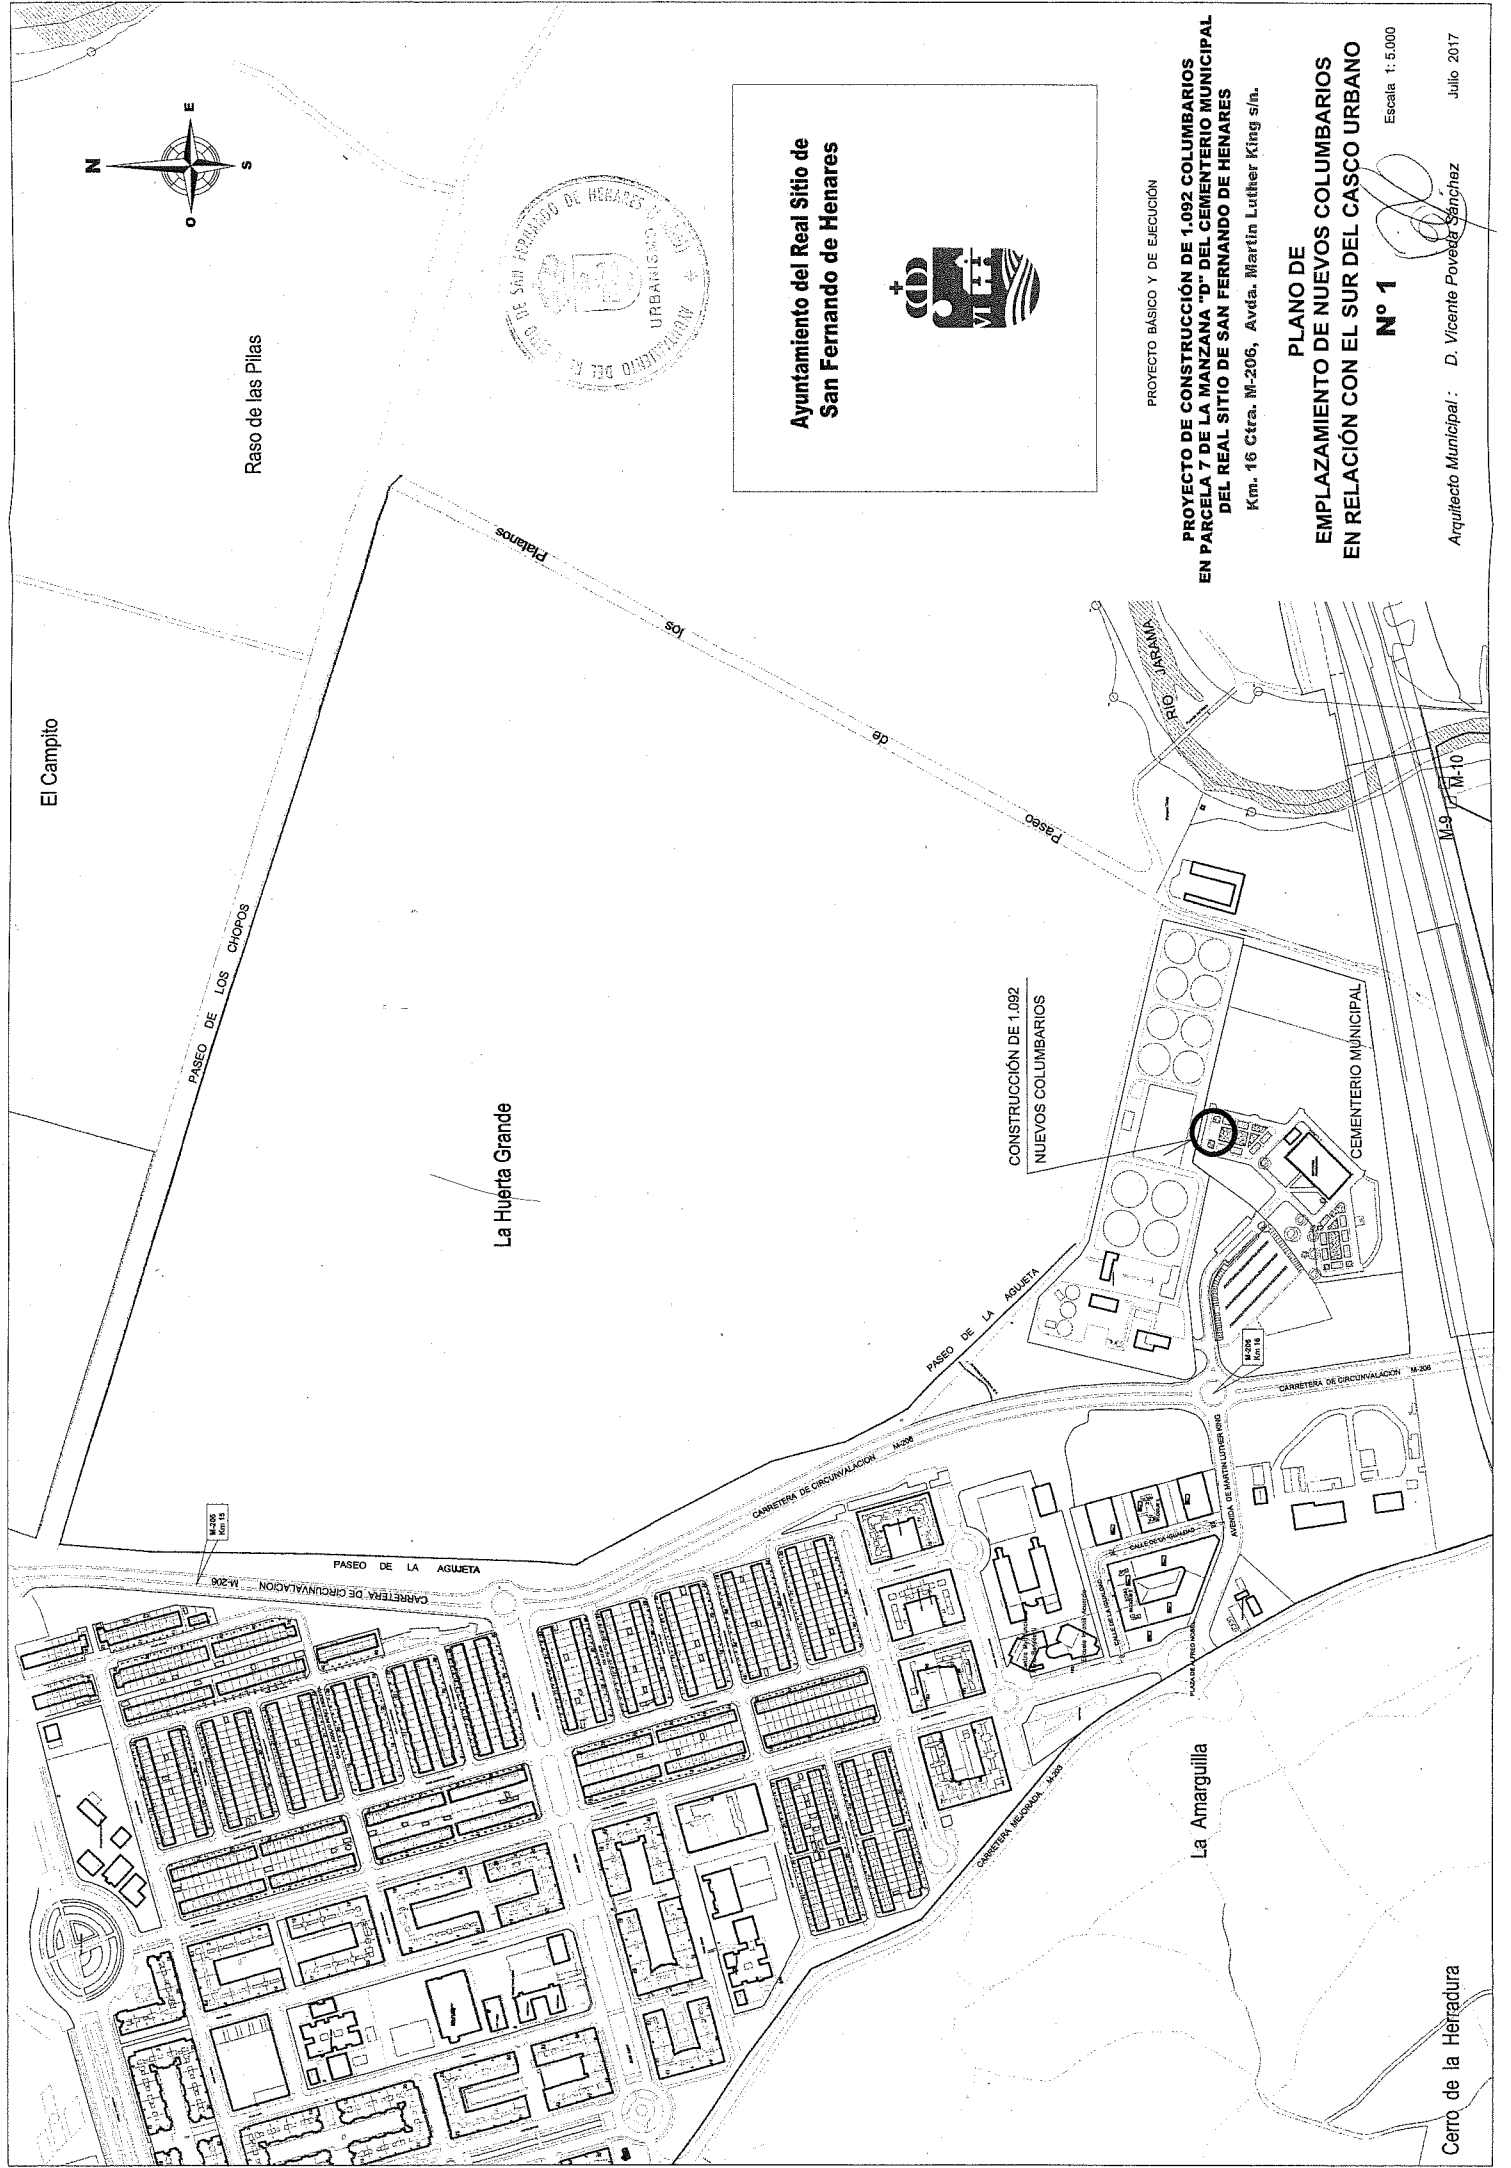

El Campito

Raso de las Pilas


La Huerta Grande

La Amarguilla

Cerro de la Herradura

CONSTRUCCIÓN DE 1.092 NUEVOS COLUMBARIOS

CEMENTERIO MUNICIPAL

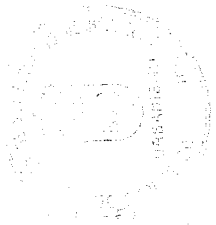

Ayuntamiento del Real Sitio de San Fernando de Henares



PROYECTO BÁSICO Y DE EJECUCIÓN

PROYECTO DE CONSTRUCCIÓN DE 1.092 COLUMBARIOS EN PARCELA 7 DE LA MANZANA "D" DEL CEMENTERIO MUNICIPAL DEL REAL SITIO DE SAN FERNANDO DE HENARES Km. 16 Ctra. M-206, Avda. Martín Luther King s/n.



PLANO DE SITUACIÓN DE NUEVOS COLUMBARIOS EN PARCELA 7 DE LA MANZANA "D"


Nº 2

Escala 1: 250


Julio 2017

Arquitecto Municipal: D. Vicente Poveda Saperiez

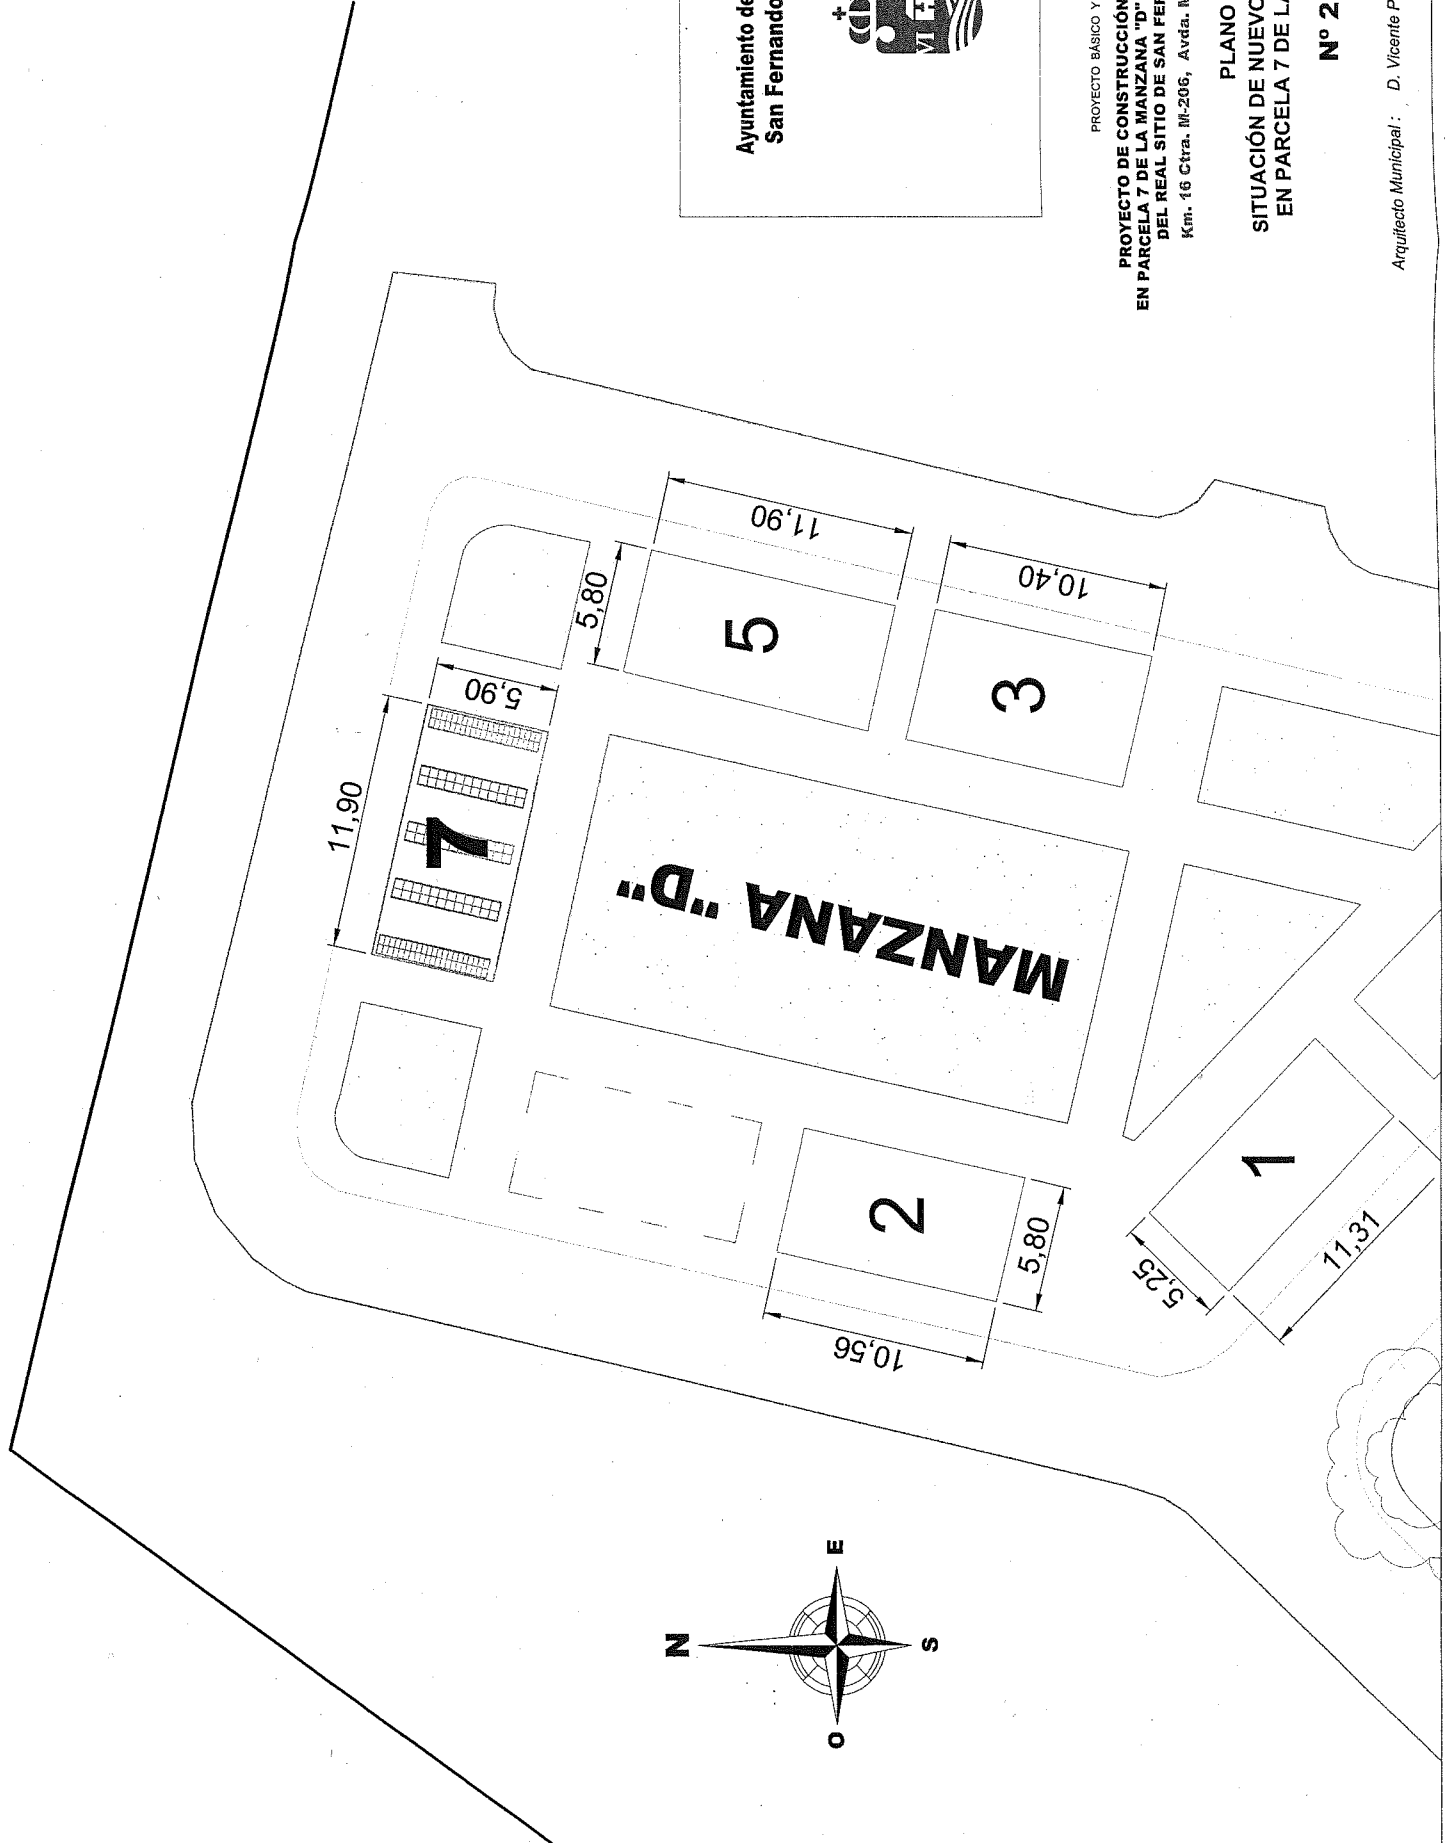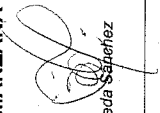

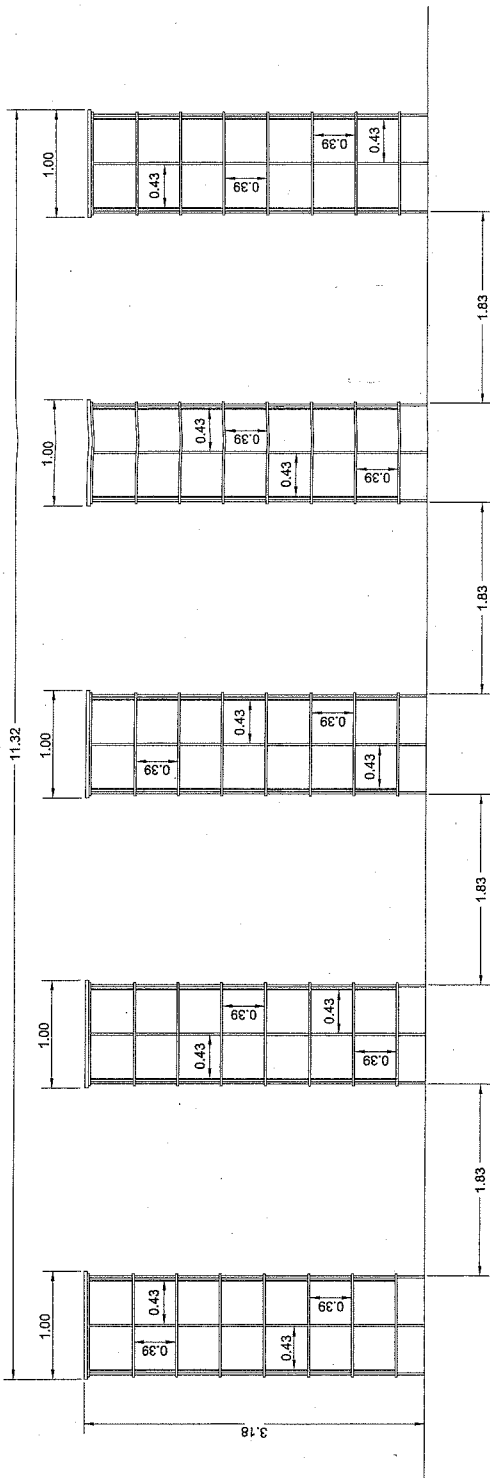

ALZADO-SECCIÓN REPLANTEO COLUMBARIOS

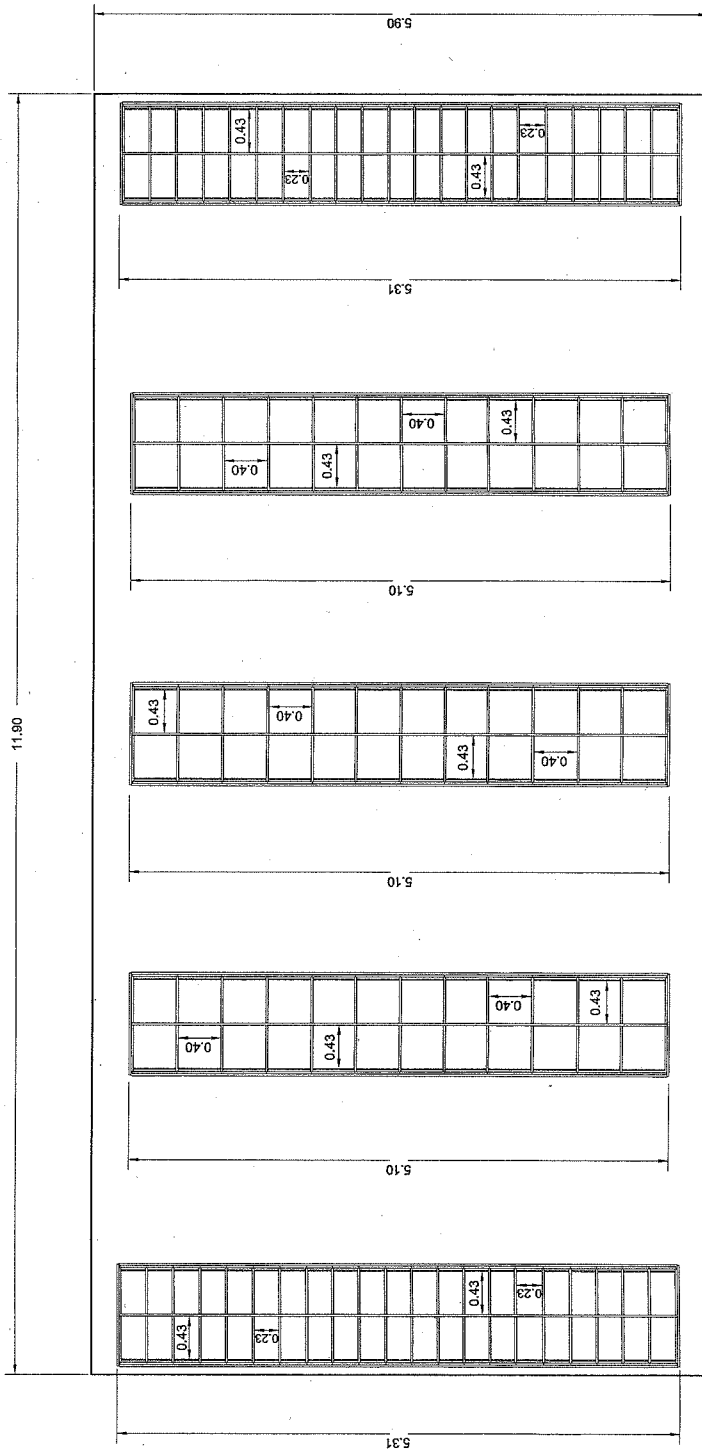

PLANTA-SECCIÓN REPLANTEO COLUMBARIOS

Ayuntamiento del Real Sitio de
San Fernando de Henares



PROYECTO BÁSICO Y DE EJECUCIÓN

PROYECTO DE CONSTRUCCIÓN DE 1.092 COLUMBARIOS
EN PARCELA 7 DE LA MANZANA "D" DEL CEMENTERIO MUNICIPAL
DEL REAL SITIO DE SAN FERNANDO DE HENARES
Km. 16 Ctra. M-206, Avda. Martín Luther King s/n.

PLANO DE


PLANTA Y ALZADO EN SECCIÓN
DE LA PARCELA 7 EN LA MANZANA "D"

Nº 3


Escala 1: 50

Arquitecto Municipal: D. Vicente Poveda Sánchez


Julio 2017

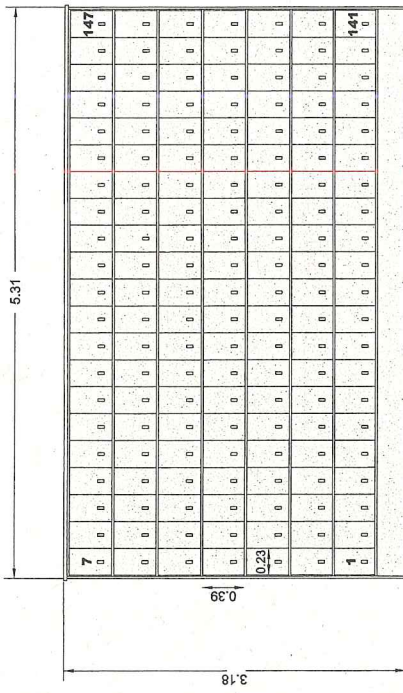

ALZADO FRONTAL COLUMBARIOS PEQUEÑOS

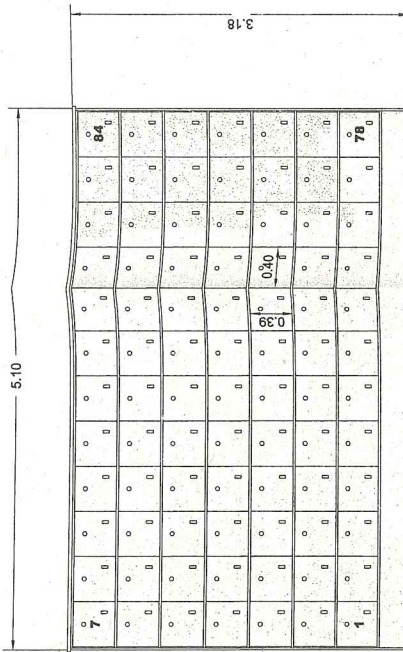

ALZADO FRONTAL COLUMBARIOS GRANDES

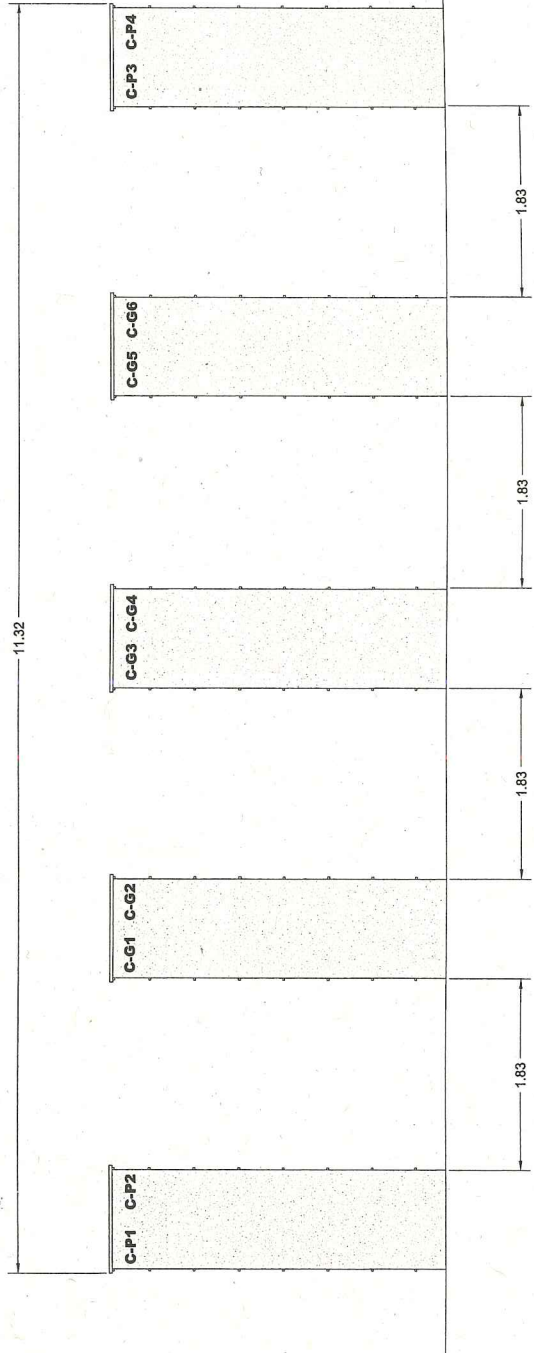

PROYECTO BÁSICO Y DE EJECUCIÓN
PROYECTO DE CONSTRUCCIÓN DE 1.092 COLUMBARIOS EN PARCELA 7 DE LA MANZANA "D" DEL CEMENTERIO MUNICIPAL DEL REAL SITIO DE SAN FERNANDO DE HENARES
 Km. 16 Ctra. M-206, Avda. Martin Luther King s/n.

PLANO DE ALZADOS DE COLUMBARIOS DE LA PARCELA 7 EN LA MANZANA "D"

Nº 4

Escala 1: 50

Arquitecto Municipal: D. Vicente Poveda Sánchez Julio 2017

JULIO 2017

OBRA: COLUMBARIOS EN EL CEMENTERIO MUNICIPAL (1.092 Uds.) Manzana D, Parcela 7

TIEMPO CONCEPTO	1º MES				2º MES				3º MES				4º MES				PARCIALES				
	SEMANAS				SEMANAS				SEMANAS				SEMANAS								
	1ª	2ª	3ª	4ª	1ª	2ª	3ª	4ª	1ª	2ª	3ª	4ª	1ª	2ª	3ª	4ª					
EXCAVACIÓN																					1.354,56
CIMENTACIÓN																					2.760,79
MONTAJE - COLUMBARIOS																					158.680,20
PAVIMENTOS																					1.039,49
CERRAMIENTOS																					Incl. Columb.
LÁPIDAS / ACCESORIOS																					Incl. Columb.
PARCIALES	EUROS				EUROS				EUROS				EUROS				EUROS				
	35.851,39				42.430,21				42.776,72				42.776,72				163.835,04				
	TOTAL P.E.M.																				



PROYECTO BÁSICO Y DE EJECUCIÓN

PROYECTO DE CONSTRUCCIÓN DE 1.092 COLUMBARIOS EN PARCELA 7 DE LA MANZANA "D" DEL CEMENTERIO MUNICIPAL DEL REAL SITIO DE SAN FERNANDO DE HENARES Km. 16 Ctra. M-206, Avda. Martín Luther King s/n.

PLAN DE OBRAS

Nº 5

Escala 1:50

Arquitecto Municipal: D. Vicente Poveda Sánchez

Julio 2017

PLAN DE OBRAS