


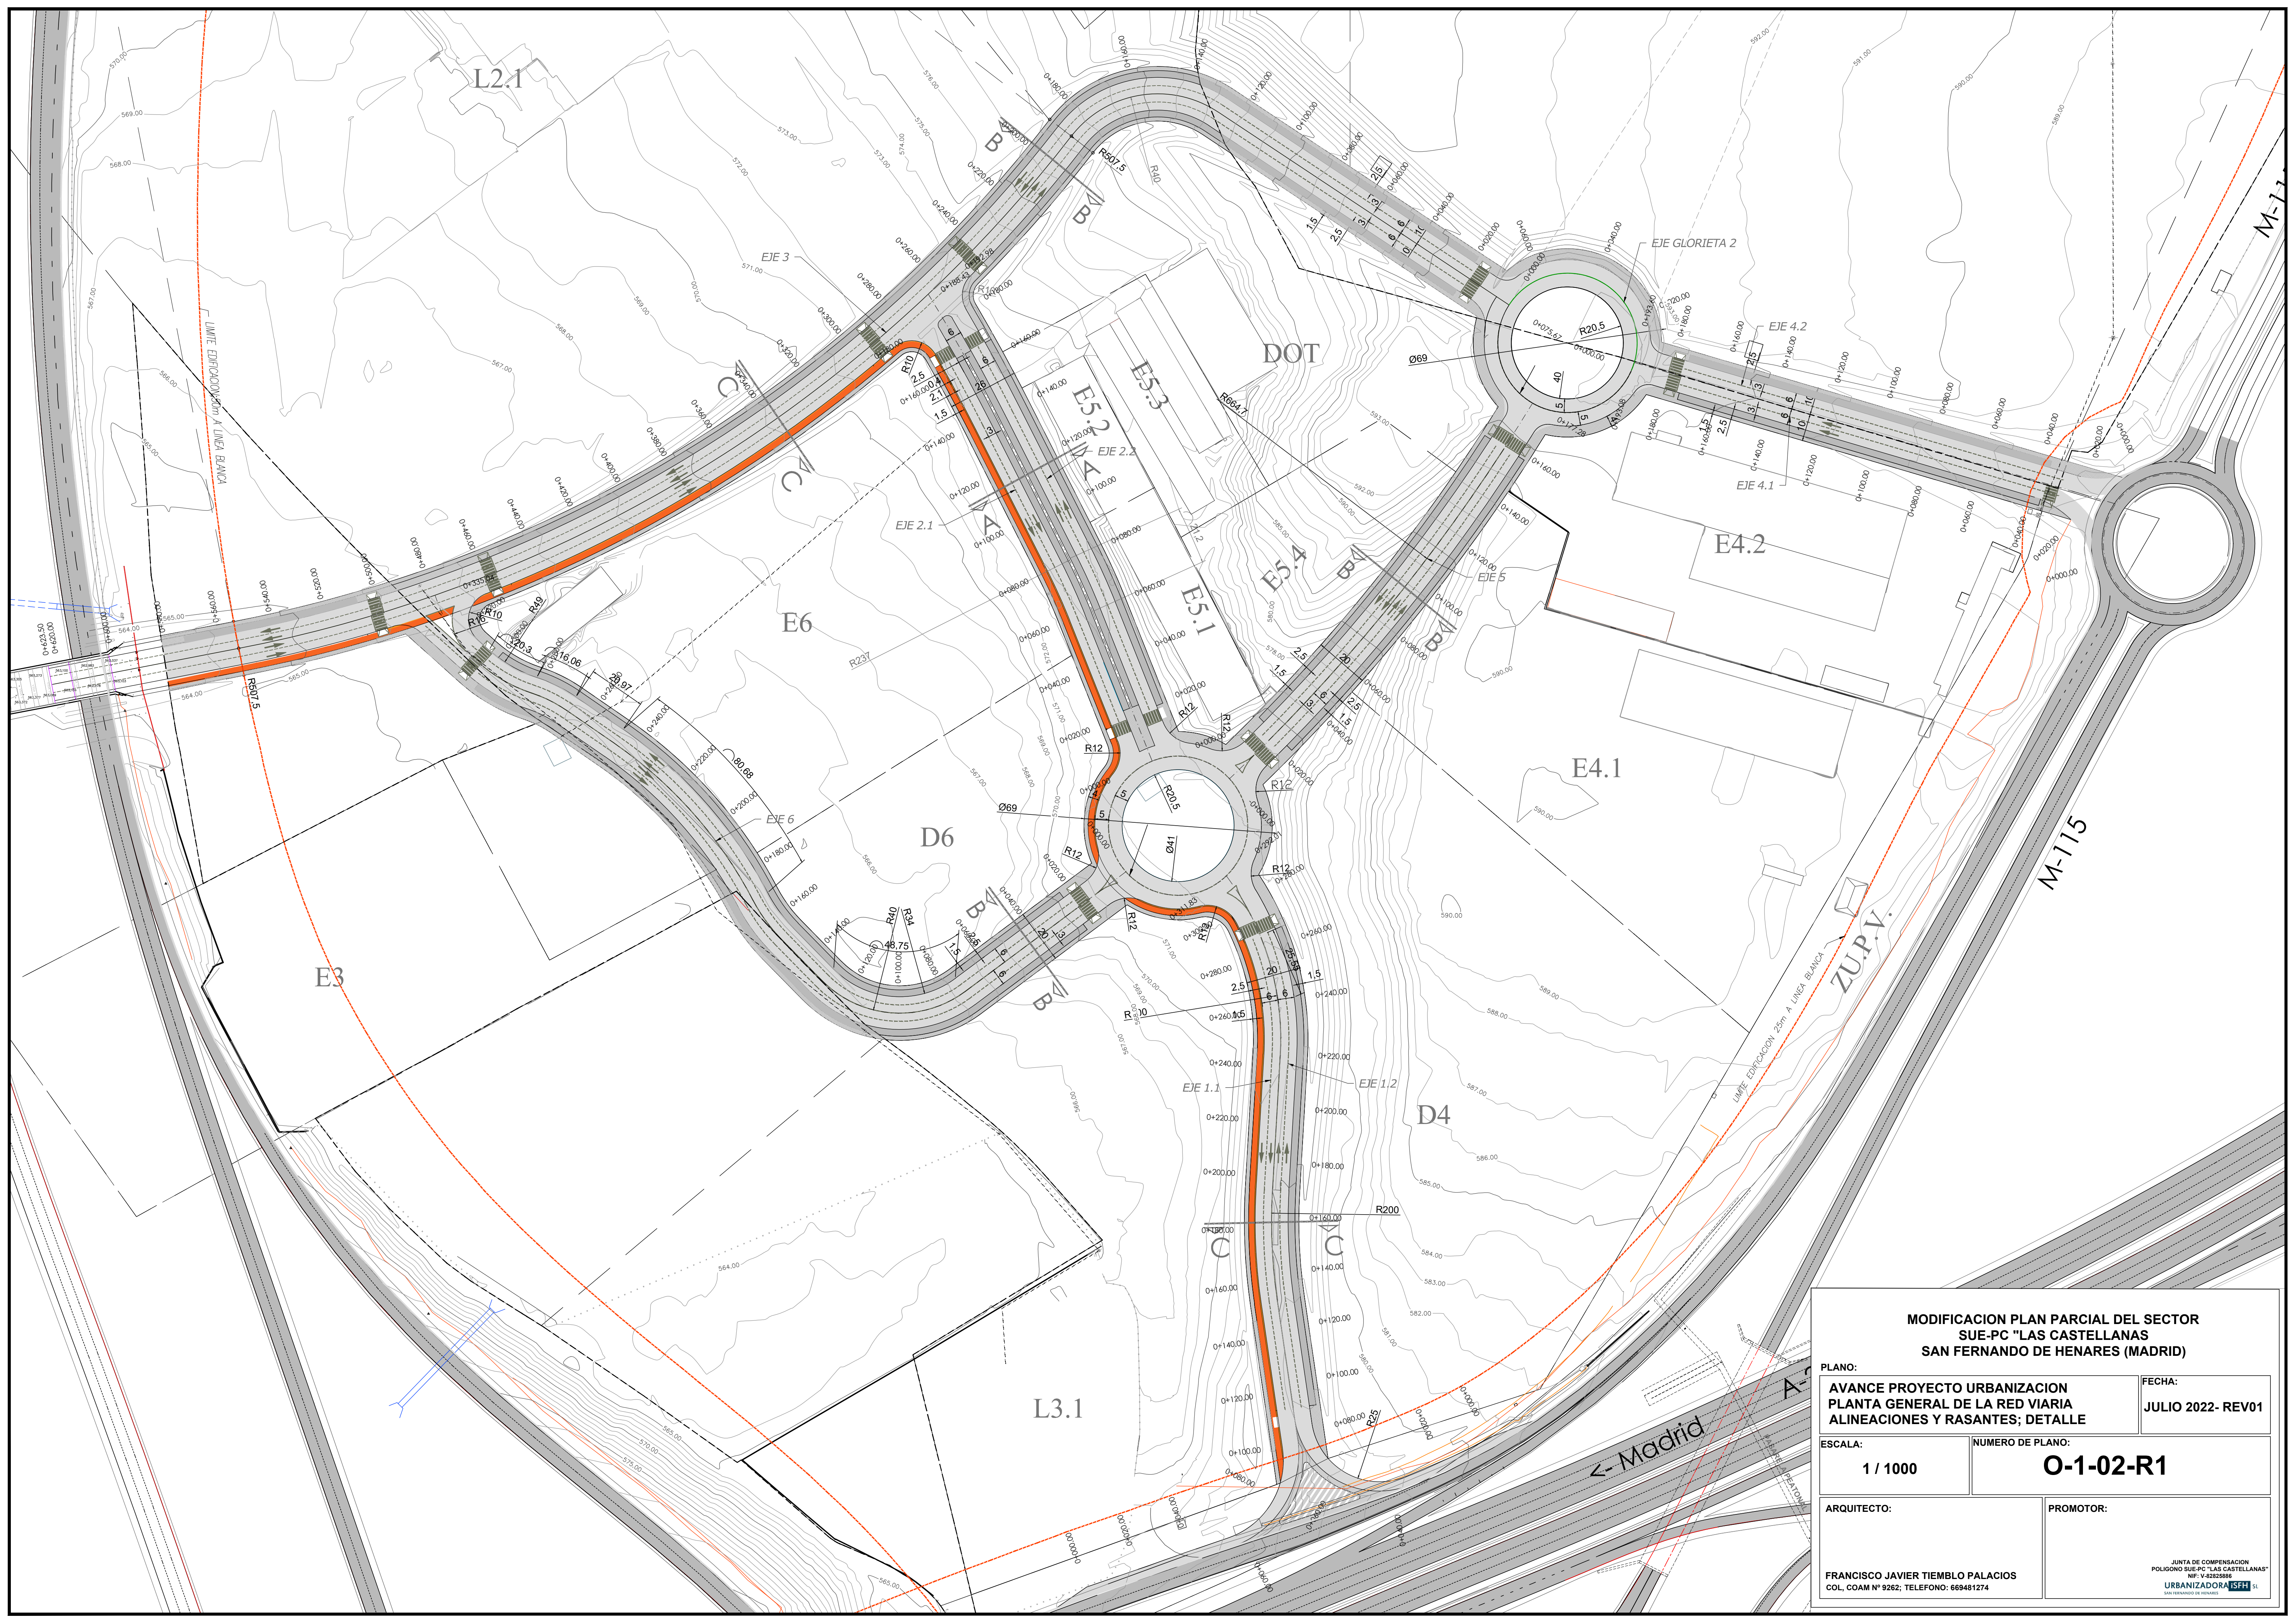

MODIFICACION PLAN PARCIAL DEL SECTOR
SUE-PC "LAS CASTELLANAS"
SAN FERNANDO DE HENARES (MADRID)

PLANO: AVANCE PROYECTO URBANIZACION PLANTA GENERAL DE LA RED VIARIA ALINEACIONES Y RASANTES; DETALLE		FECHA: JULIO 2022- REV01
ESCALA: 1 / 1000	NUMERO DE PLANO: O-1-02-R1	
ARQUITECTO: FRANCISCO JAVIER TIEMBLA PALACIOS COL. COAM N° 9262; TELEFONO: 669481274	PROMOTOR: JUNTA DE COMPENSACION POLIGONO SUE-PC "LAS CASTELLANAS" NIF: V-6325886 URBANIZADORA: TSFH SL SIN RESERVA DE DERECHOS	

COTAS



COTAS






PERFIL LONGITUDINAL EJE 3

MODIFICACION PLAN PARCIAL DEL SECTOR
SUE-PC "LAS CASTELLANAS
SAN FERNANDO DE HENARES (MADRID)

PLANO:		FECHA:
AVANCE PROYECTO URBANIZACION RED VIARIA PERFIL LONGITUDINAL EJE 3		JULIO 2022- REV01
ESCALA:	NUMERO DE PLANO:	
1 / 1000	O-1-03-R1	
ARQUITECTO:	PROMOTOR:	
FRANCISCO JAVIER TIEMBLO PALACIOS COL. COAM N° 9262; TELEFONO: 669481274		JUNTA DE COMPENSACION POLIGONO SUE-PC "LAS CASTELLANAS" NIF: V-43628886 URBANIZADORA: CSFH SL SANEAMIENTO DE HENARES

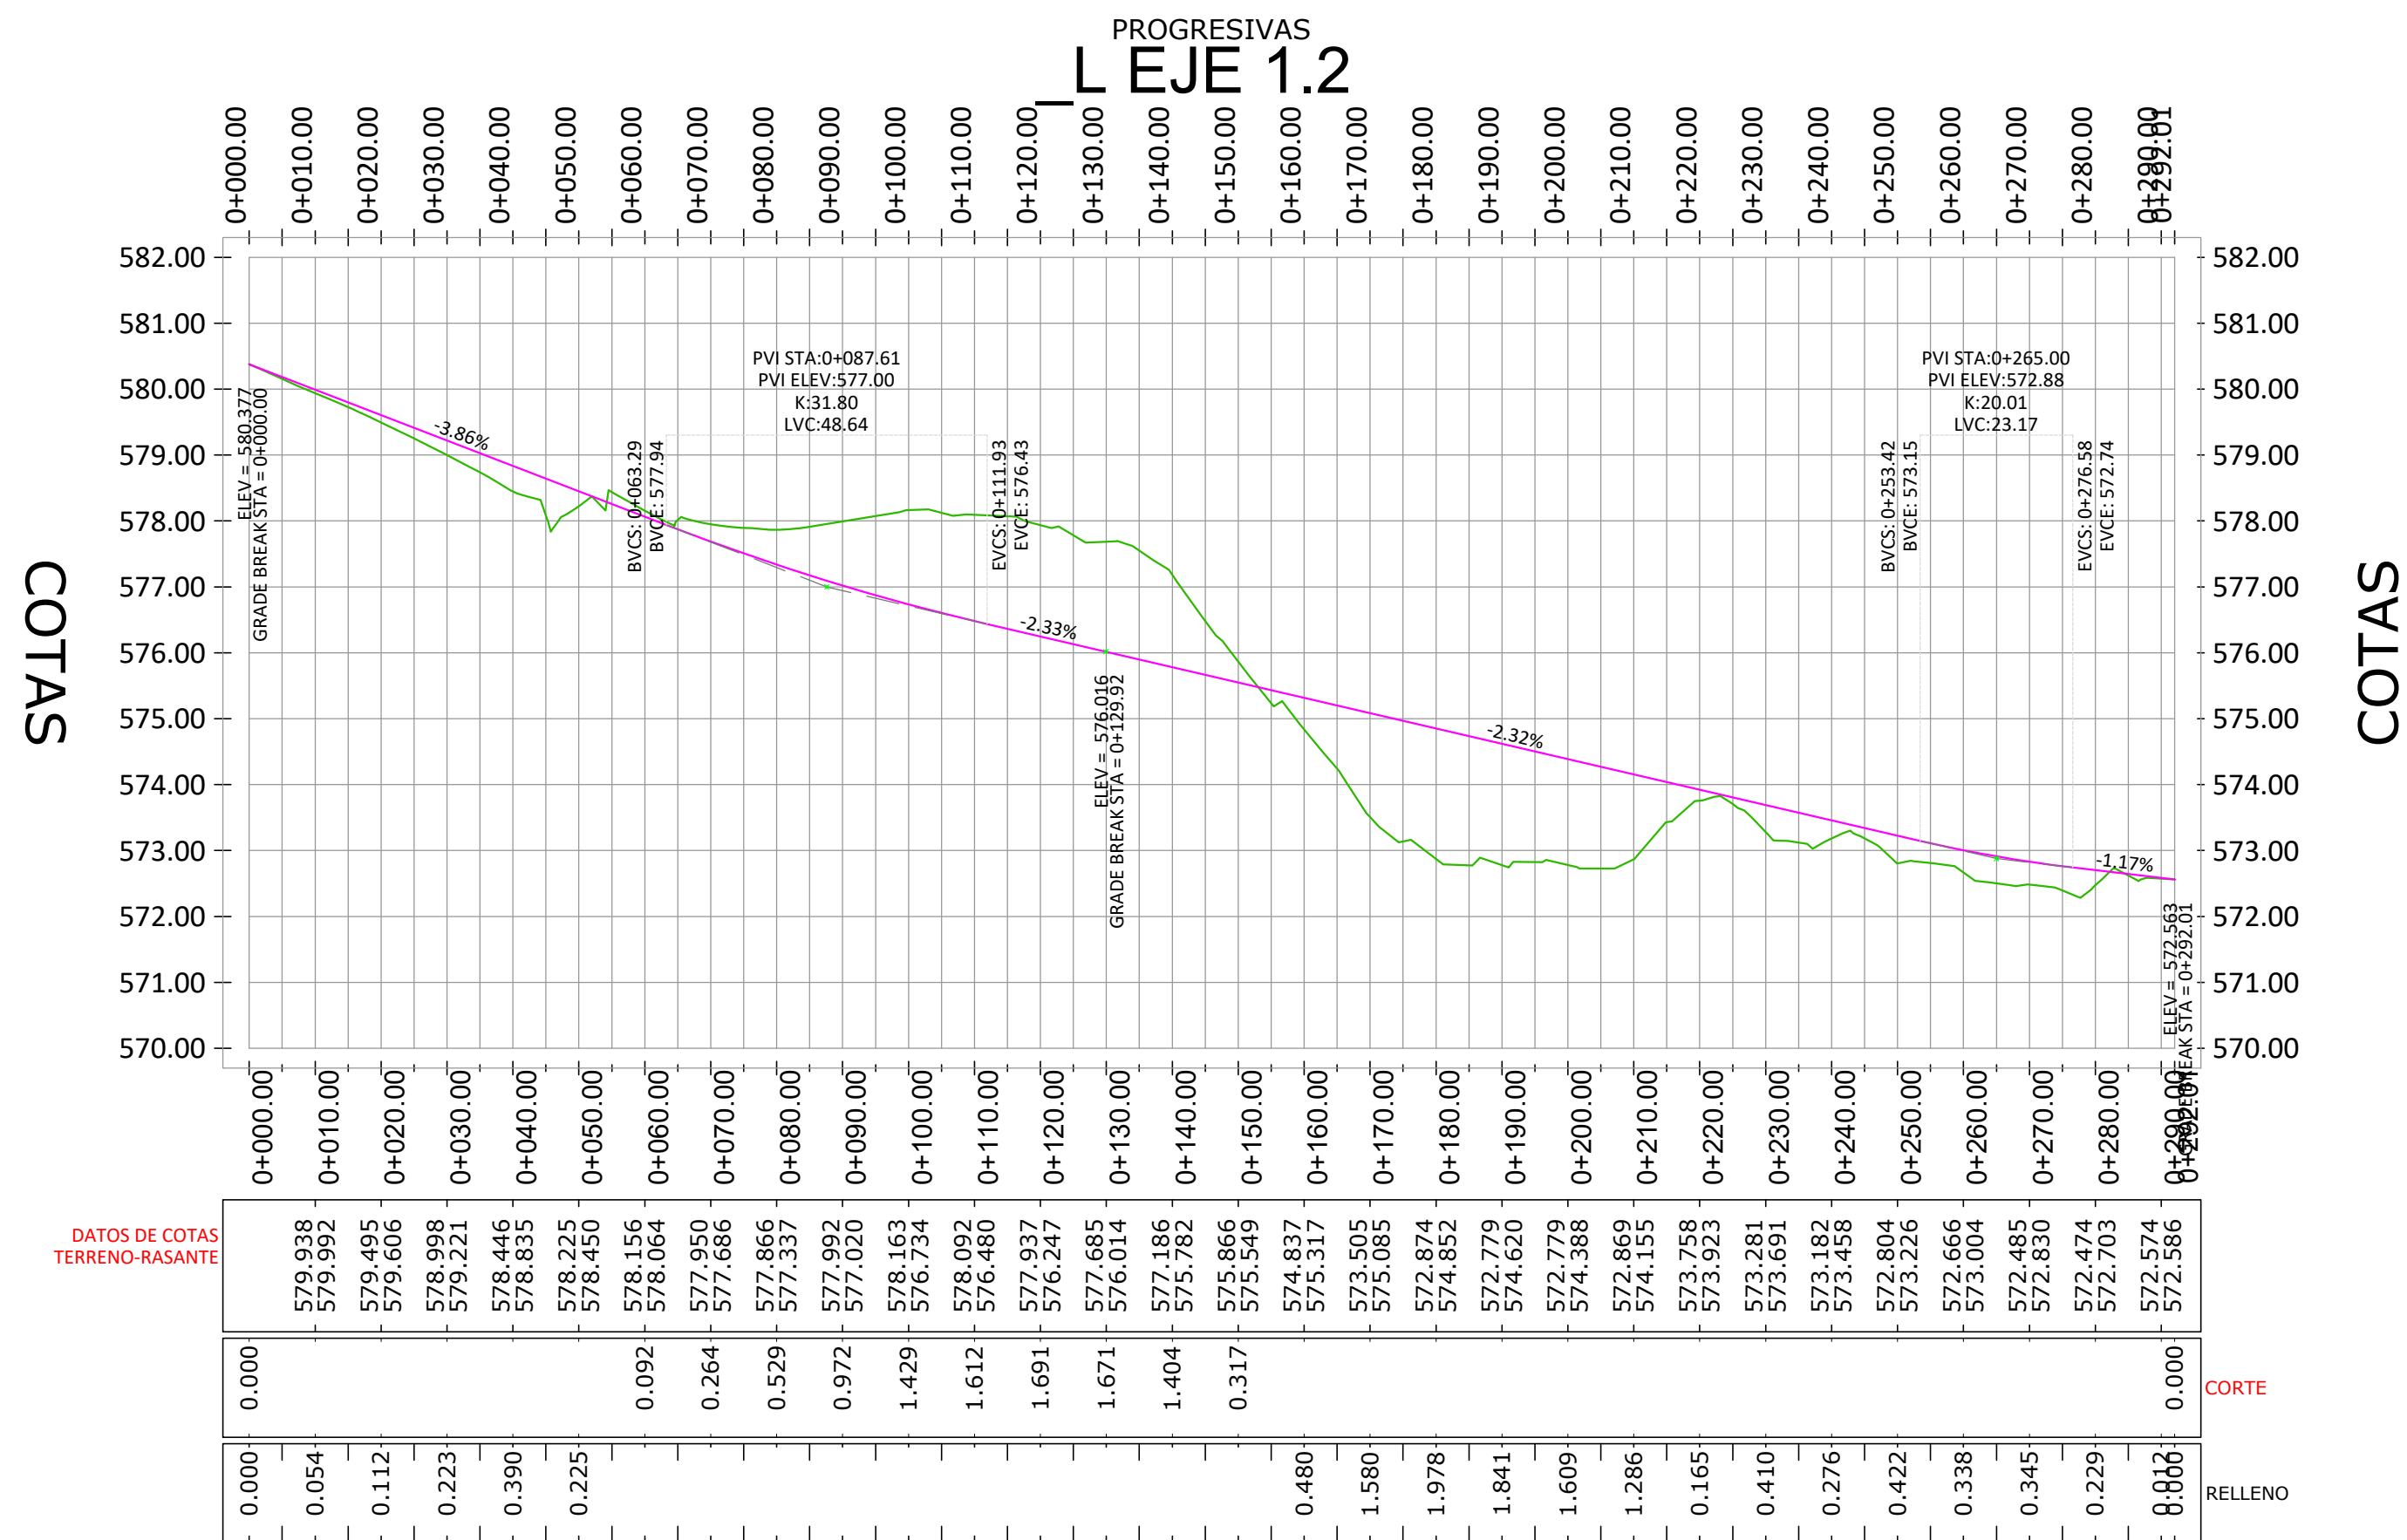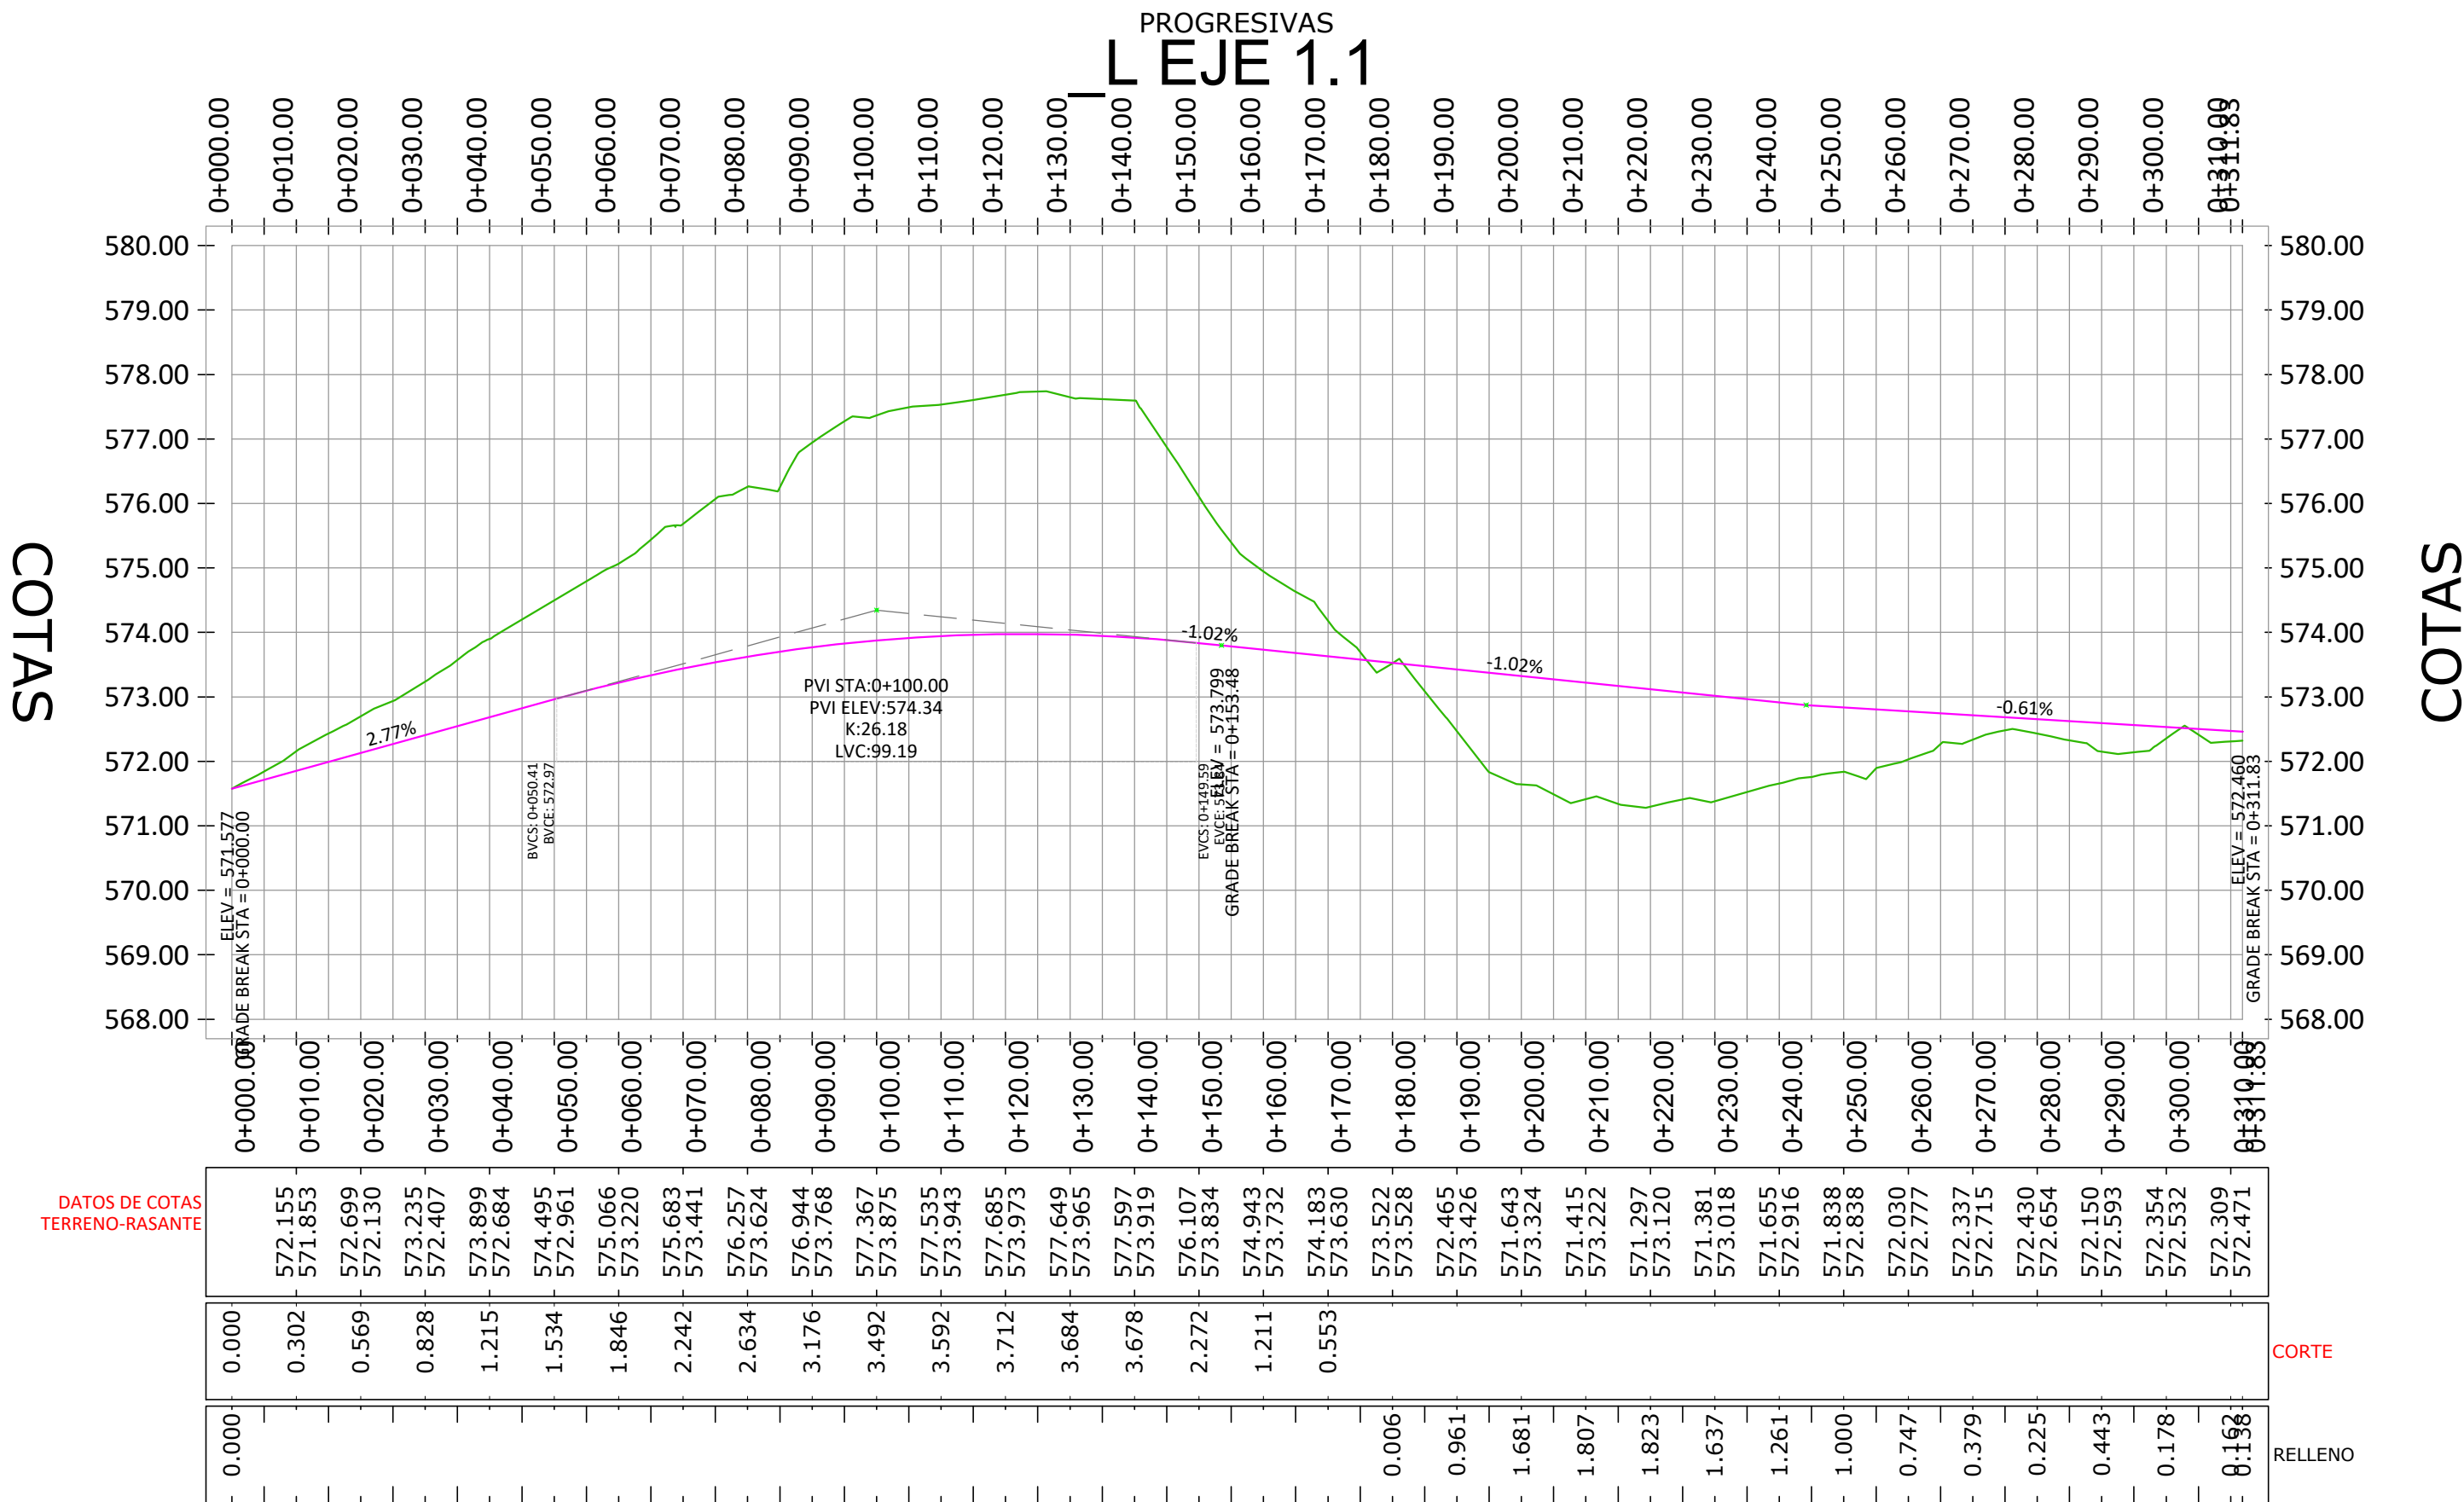


MODIFICACION PLAN PARCIAL DEL SECTOR SUE-PC "LAS CASTELLANAS SAN FERNANDO DE HENARES (MADRID)	
PLANO: AVANCE PROYECTO URBANIZACION RED VIARIA PERFILES LONGITUDINALES EJES 1.1 y 1.2	FECHA: JULIO 2022- REV01
ESCALA: 1 / 1000	NUMERO DE PLANO: O-1-04-R1
ARQUITECTO: FRANCISCO JAVIER TIEMBLO PALACIOS COL. COAM N° 9262; TELEFONO: 669481274	PROMOTOR: JUNTA DE COMPENSACION POLIGONO SUE-PC "LAS CASTELLANAS" NIF: V-83628886 URBANIZADORA: S.F.H. S.L. SAN FERNANDO DE HENARES

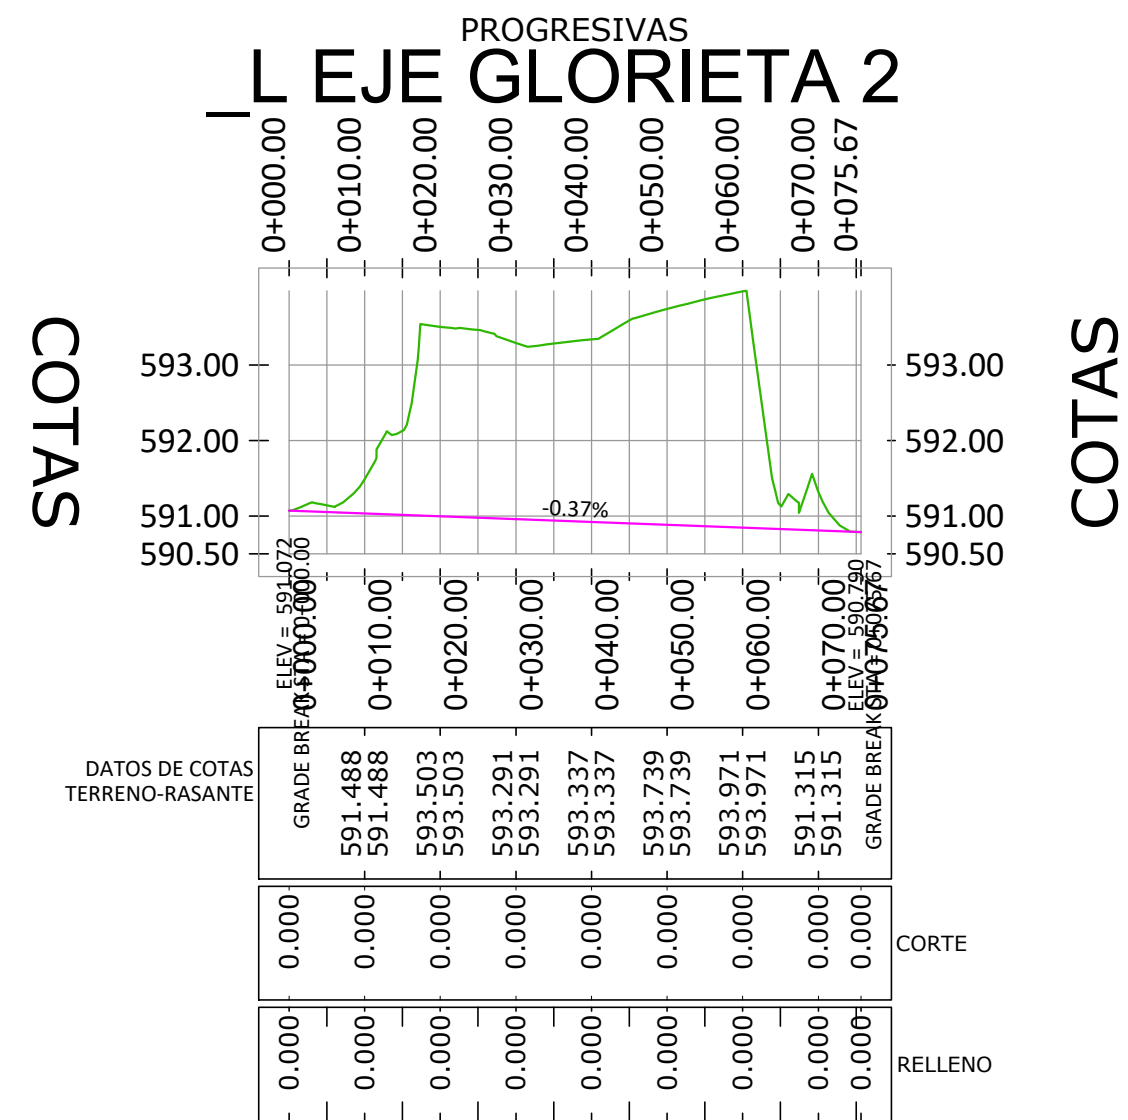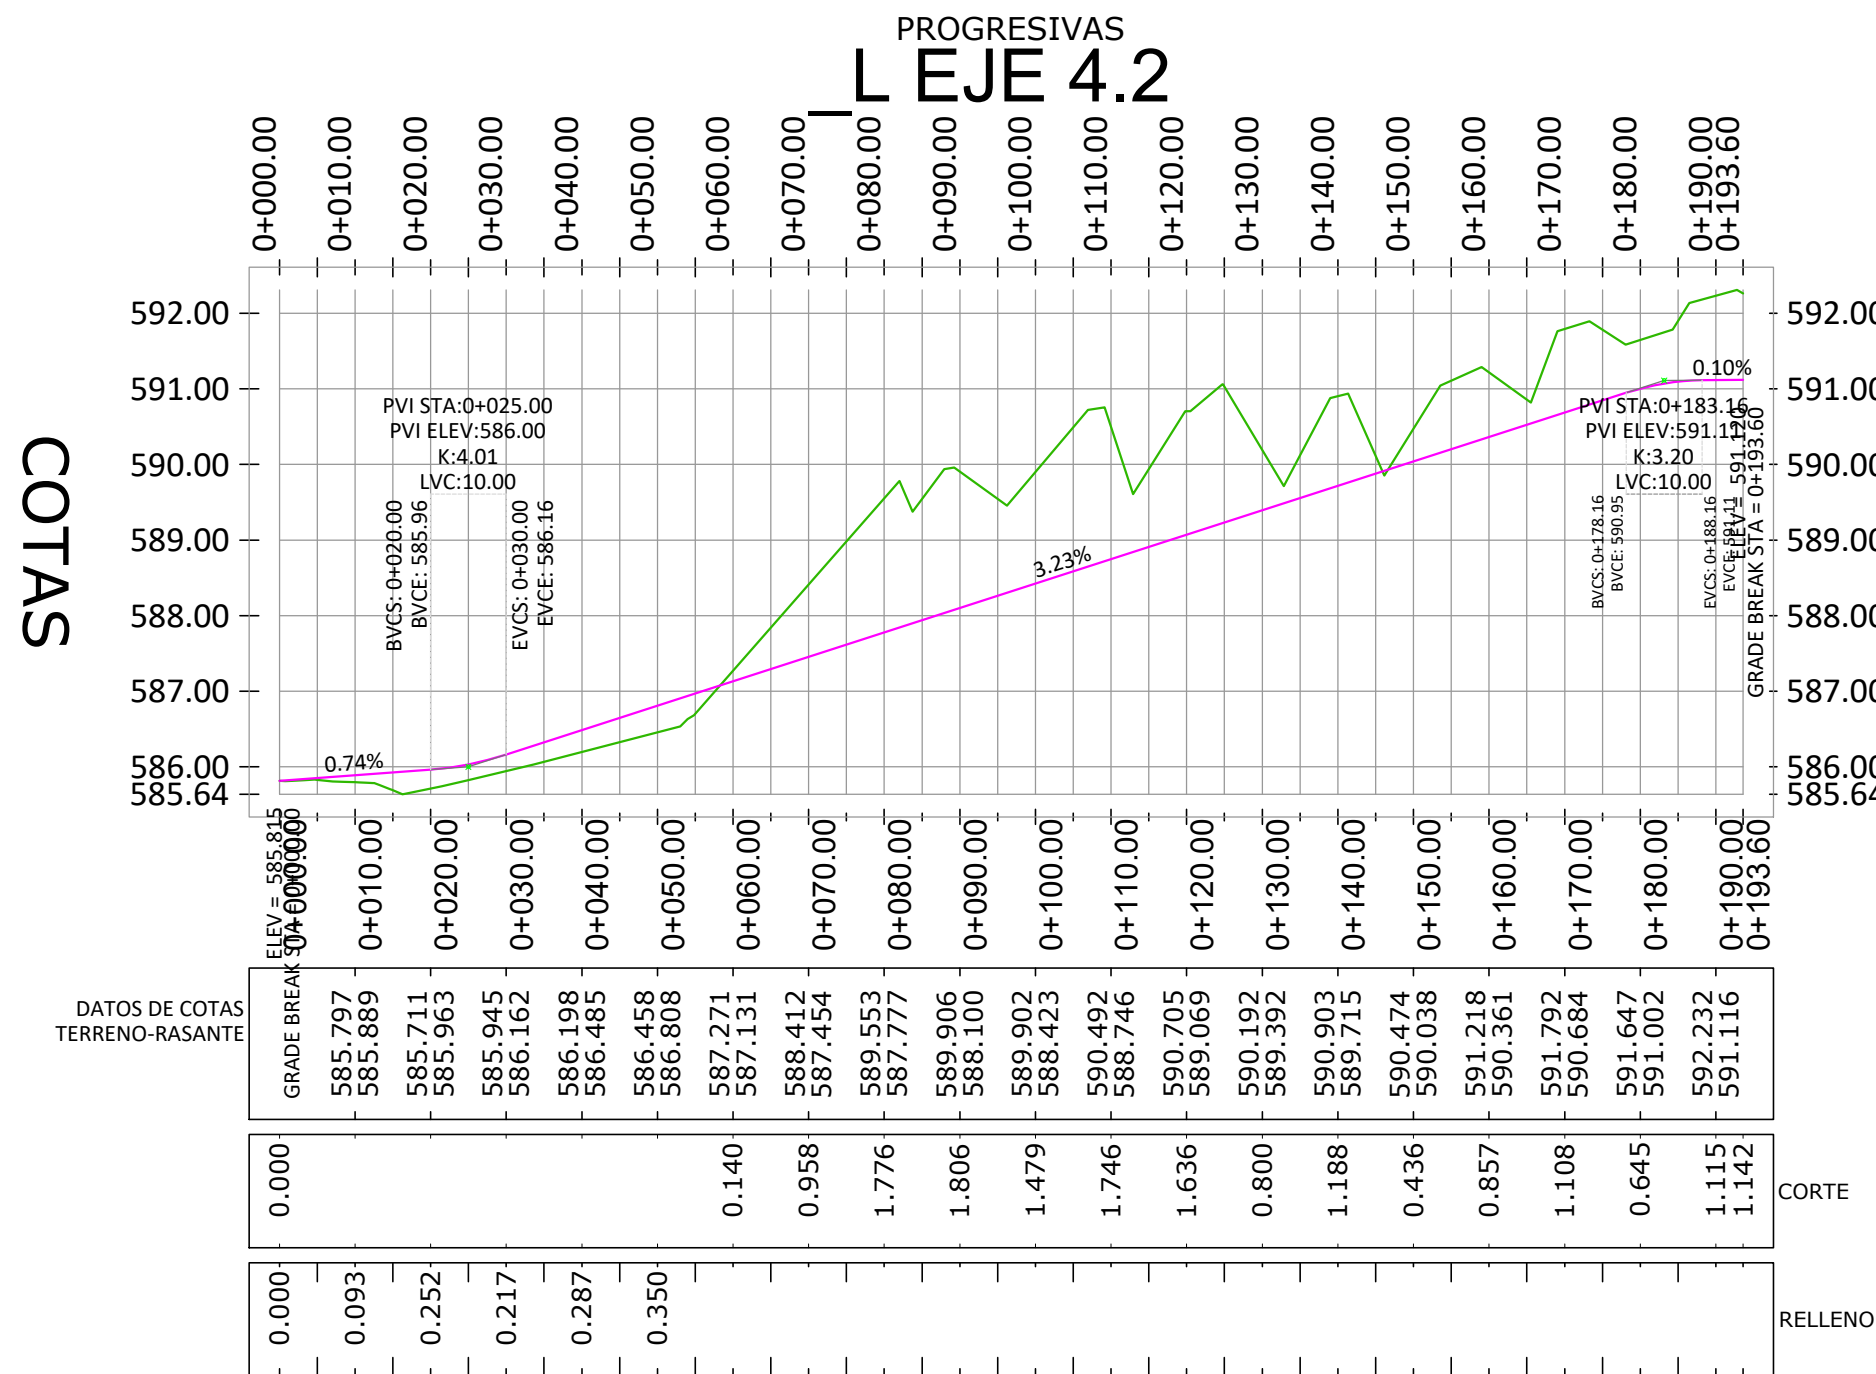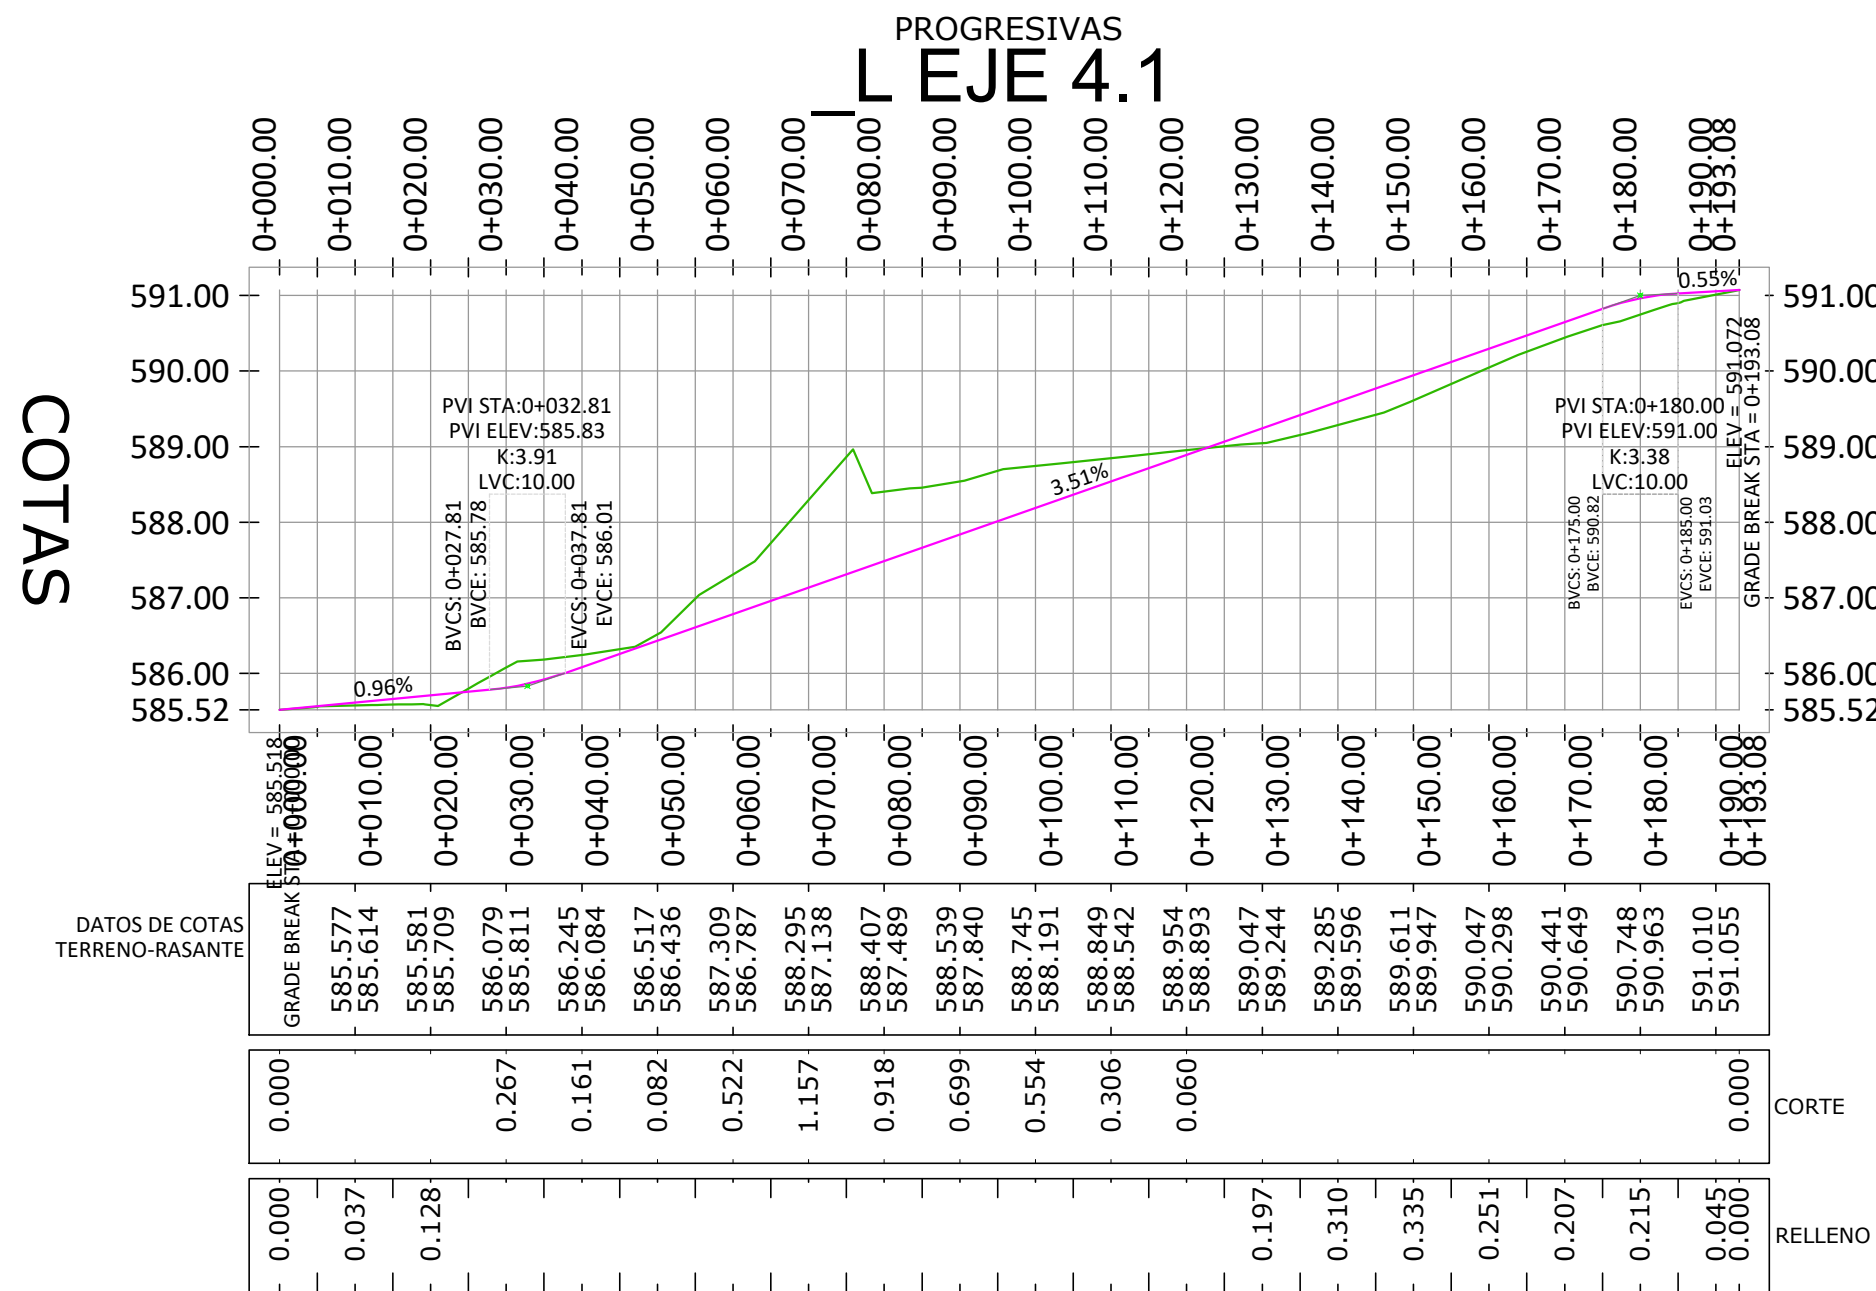


MODIFICACION PLAN PARCIAL DEL SECTOR SUE-PC "LAS CASTELLANAS" SAN FERNANDO DE HENARES (MADRID)	
PLANO: AVANCE PROYECTO URBANIZACION RED VIARIA; PERFILES LONGITUDINALES EJE 4.1; EJE 4.2 y GLORIETA B	FECHA: JULIO 2022- REV01
ESCALA: 1 / 1000	NUMERO DE PLANO: O-1-05-R1
ARQUITECTO: FRANCISCO JAVIER TIEMBLO PALACIOS COL. COAM N° 9262; TELEFONO: 669481274	PROMOTOR: JUNTA DE COMPENSACION POLIGONO SUE-PC "LAS CASTELLANAS" NIP: V-43262886 URBANIZADORA: TSFH SL SAN FERNANDO DE HENARES


SECCION A-A

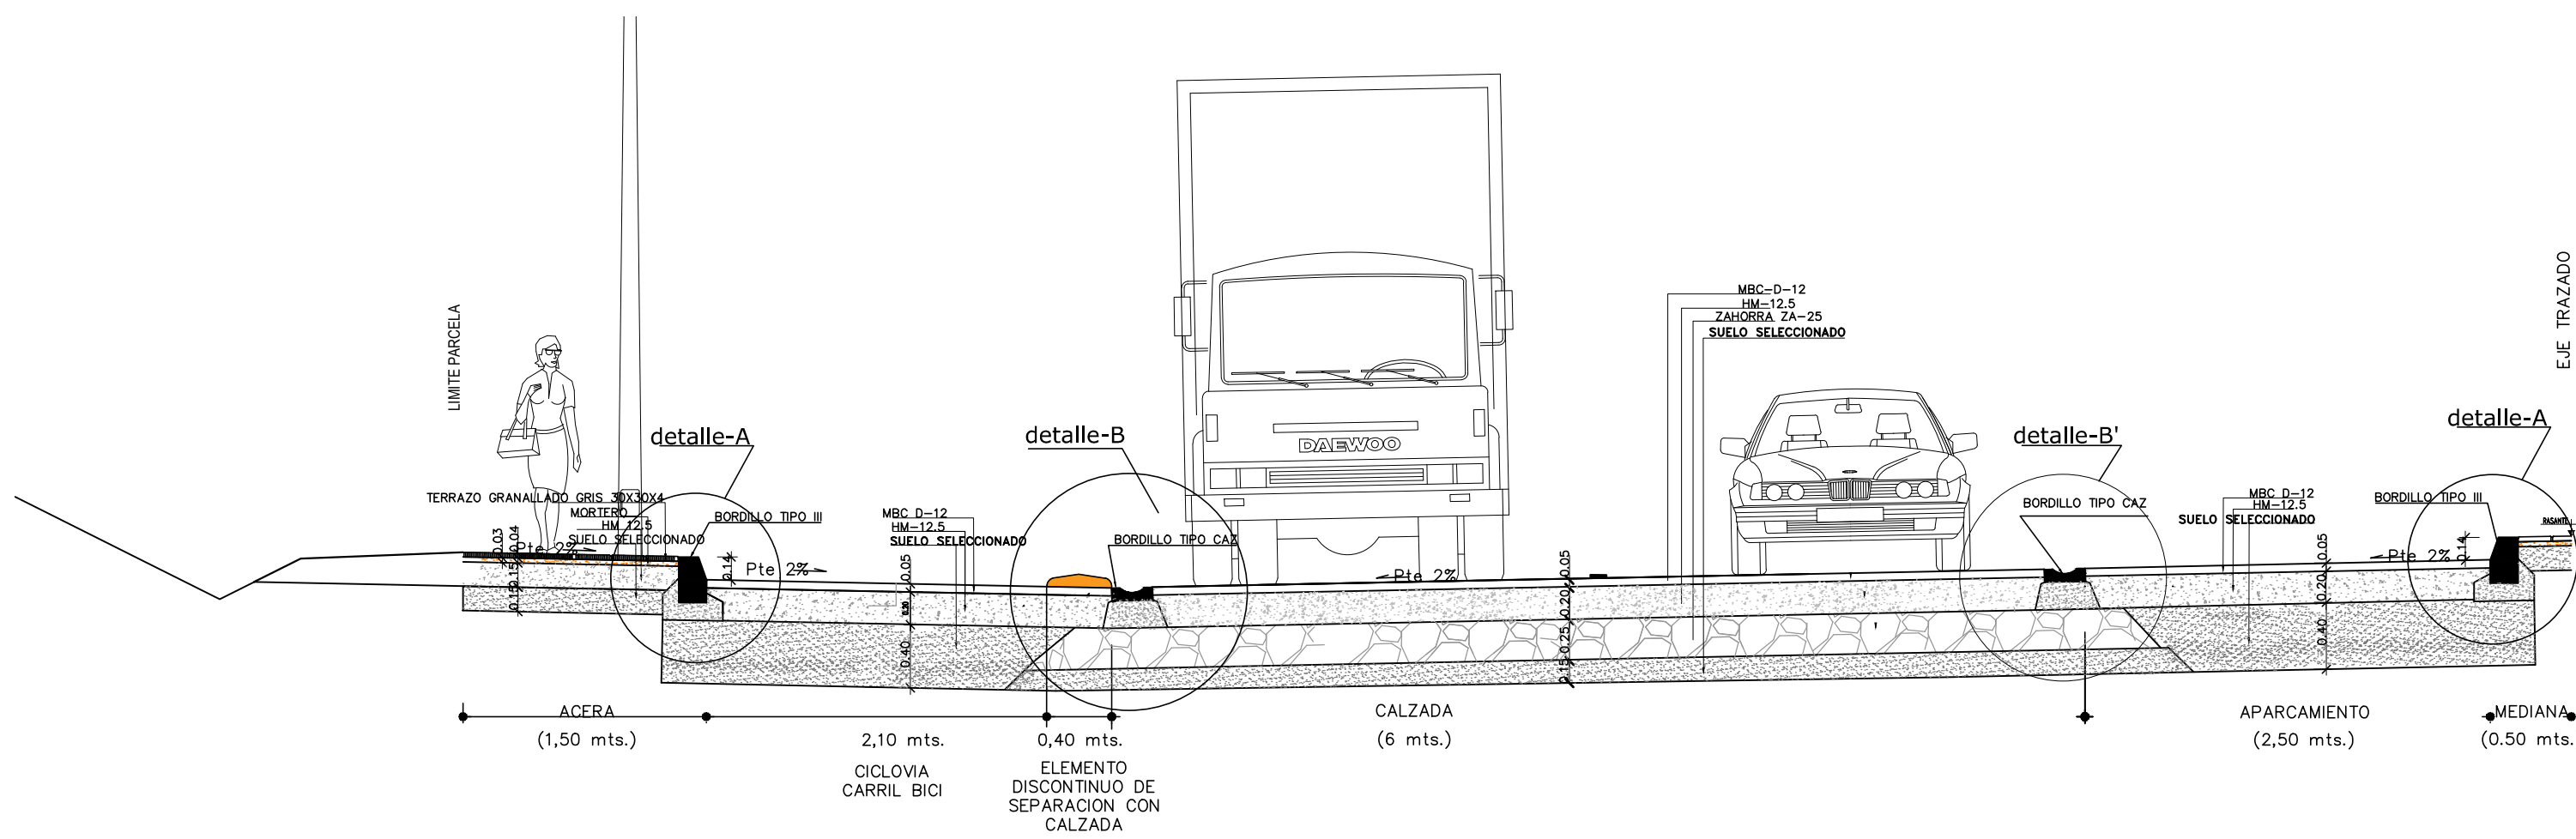

SECCION B-B

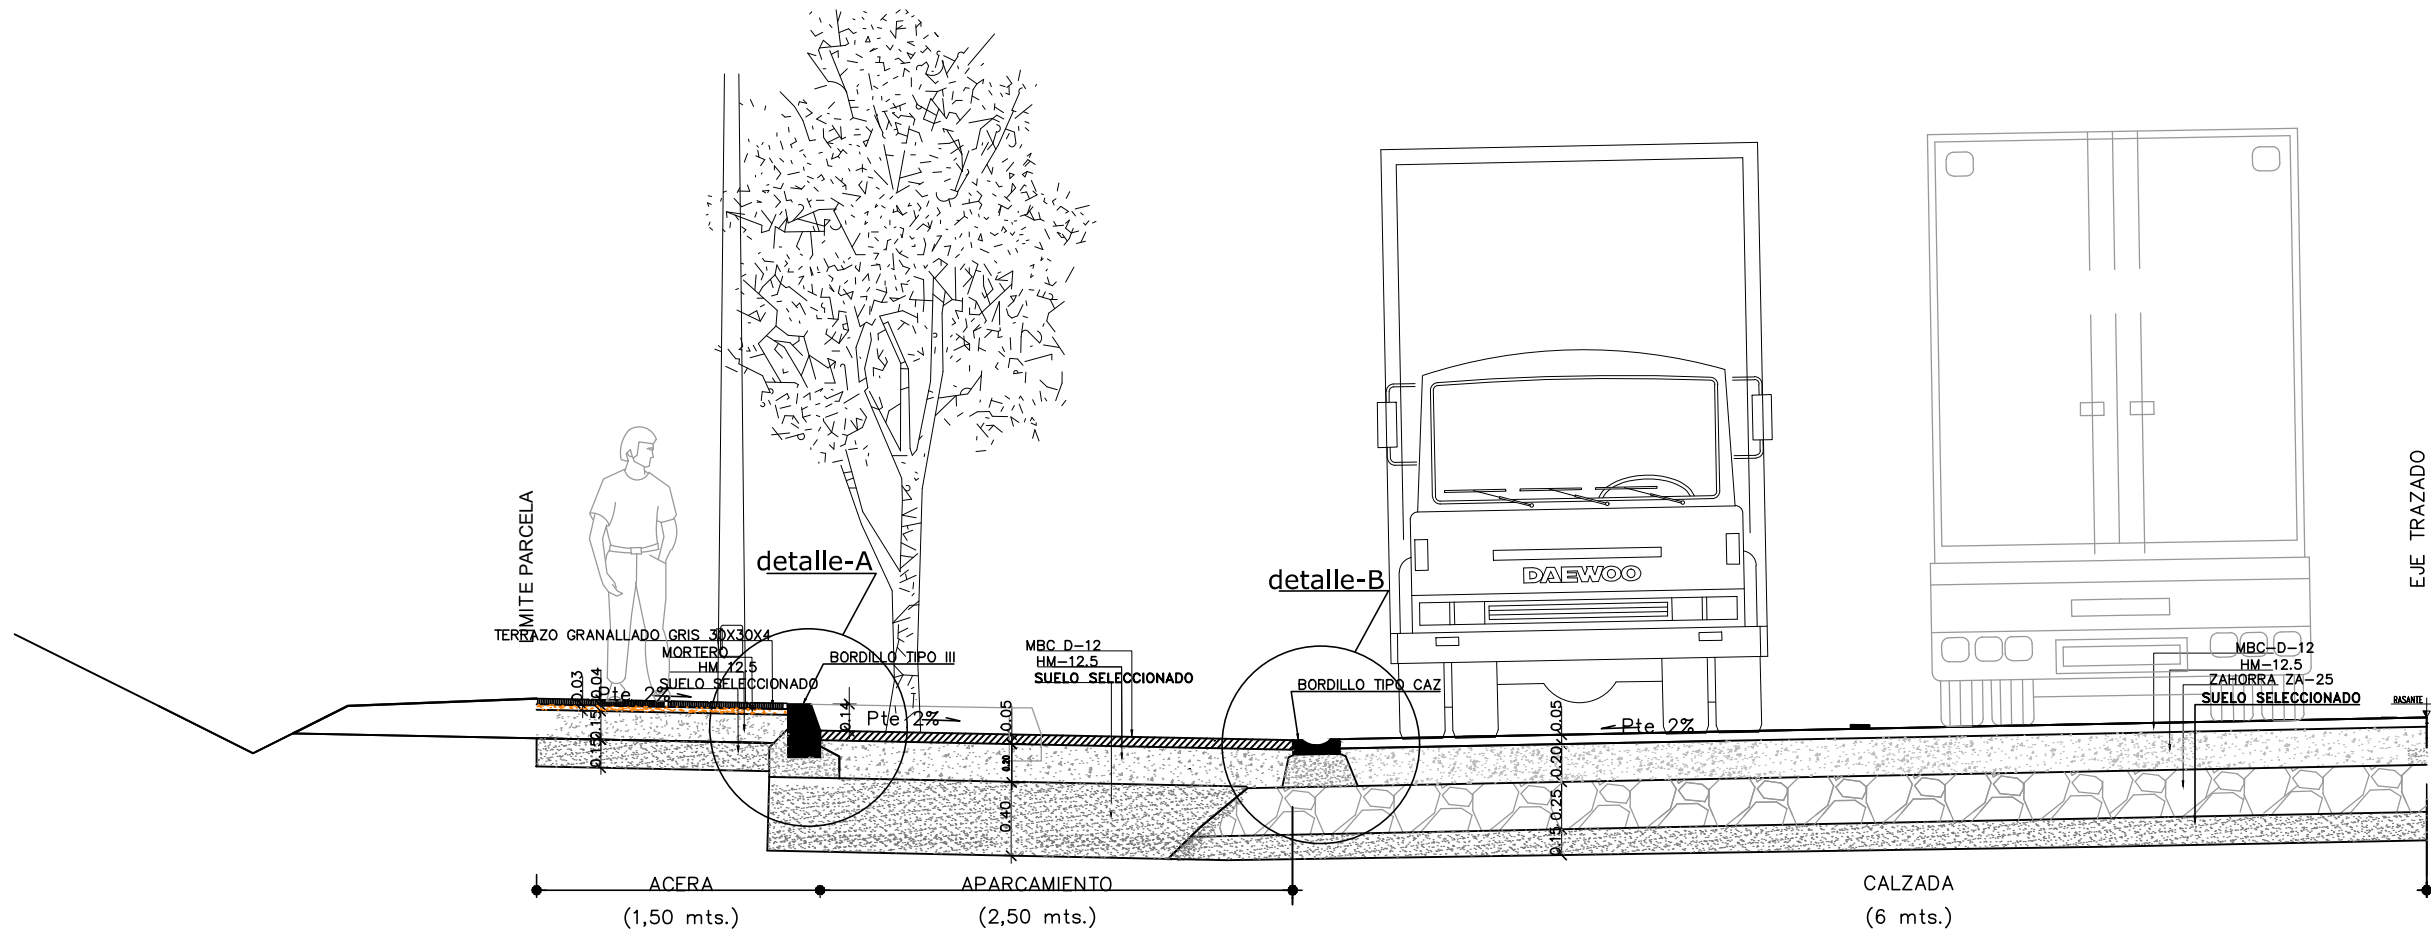


SECCION C-C

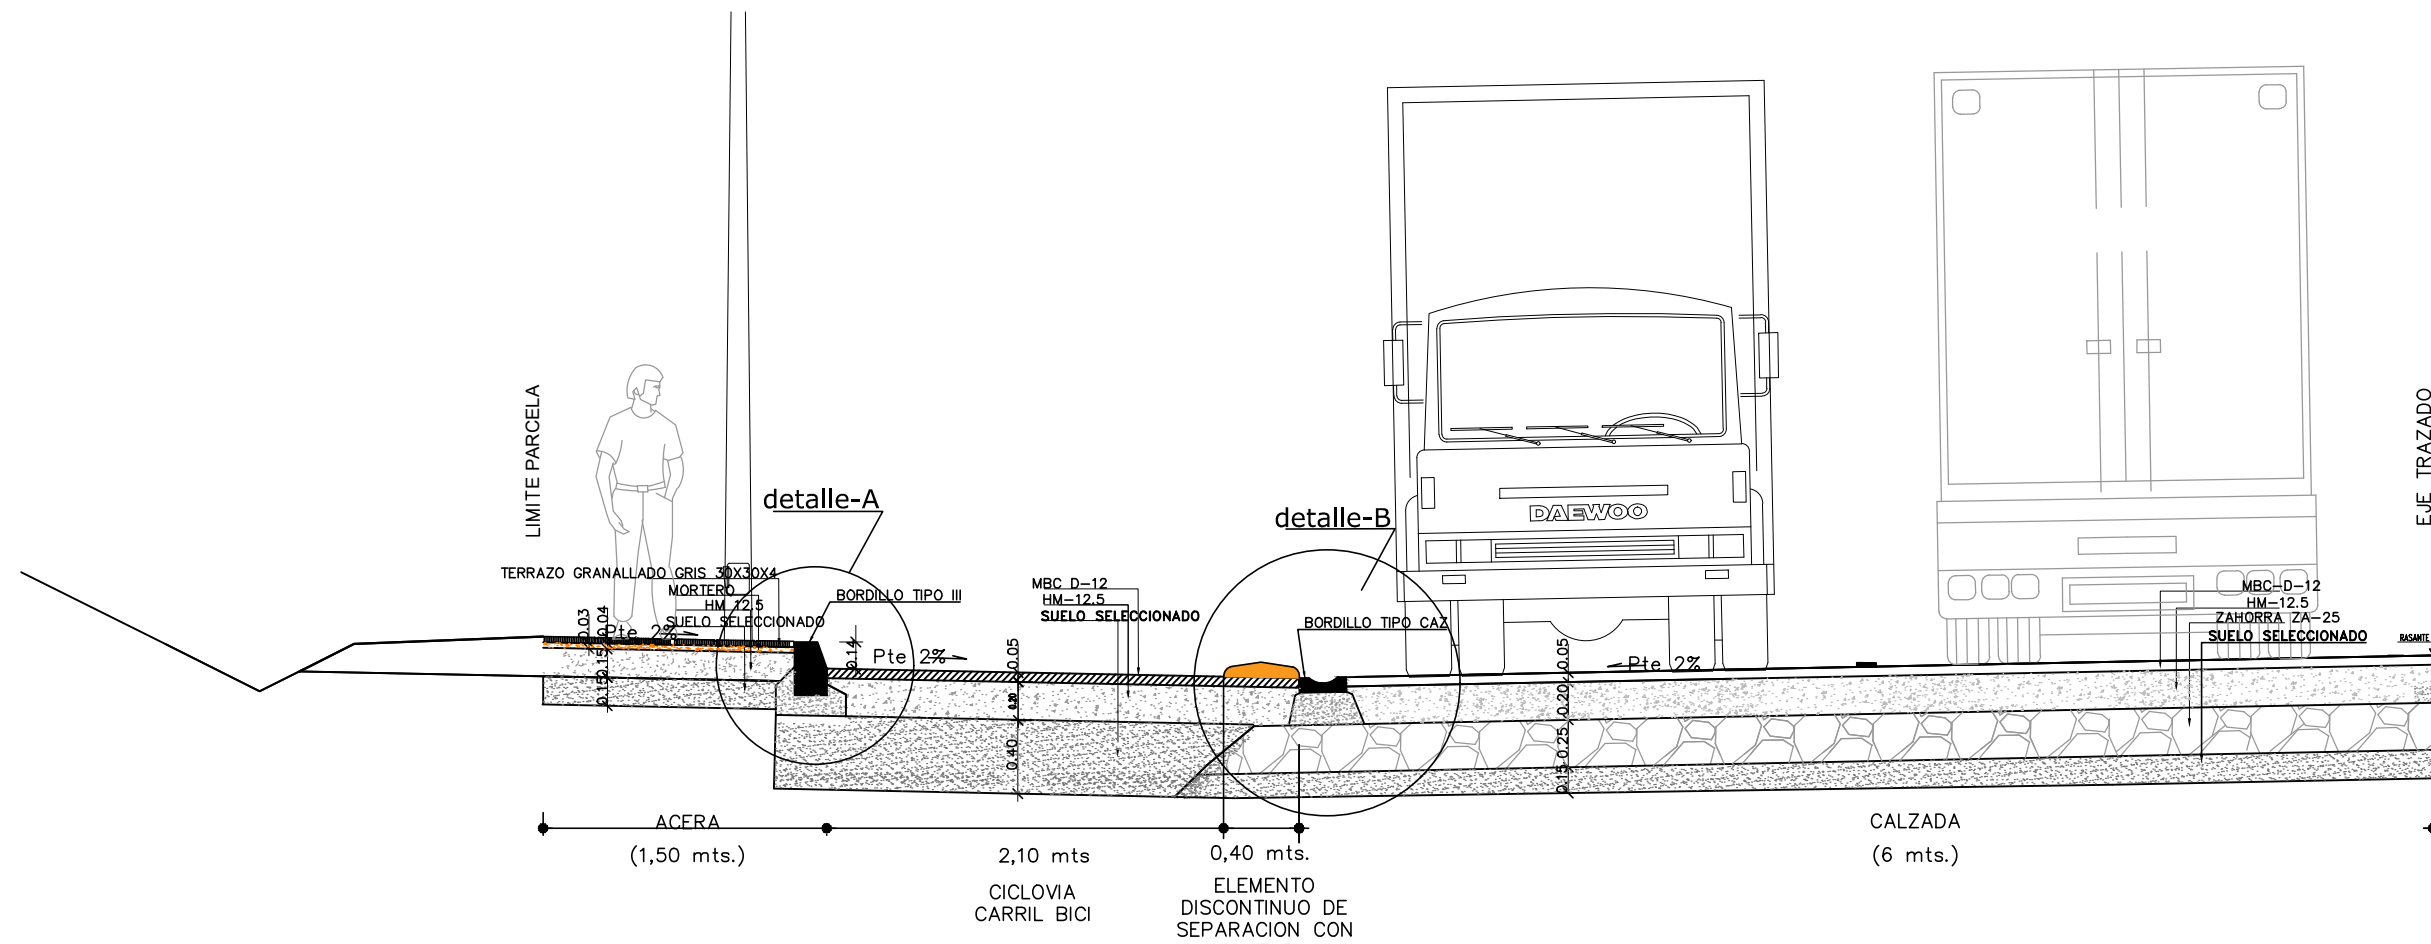


ESCALA 1 / 40


DETALLE A

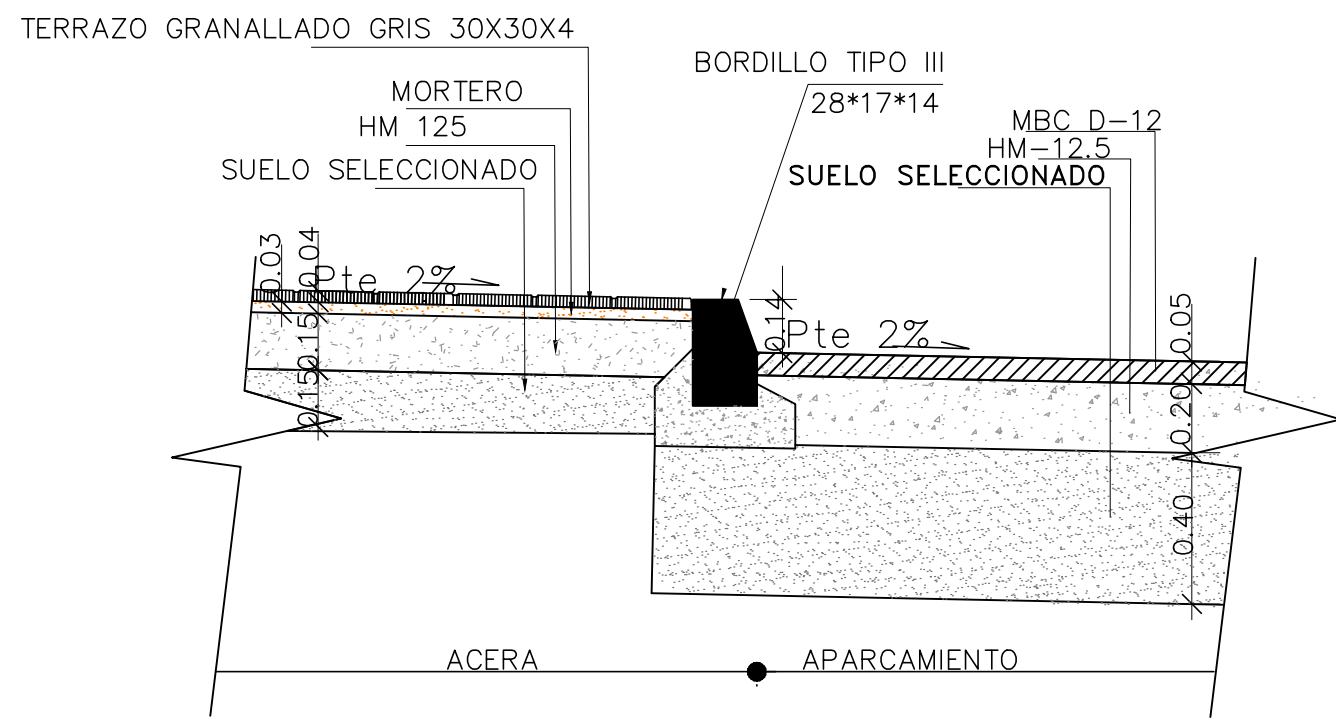

DETALLE B

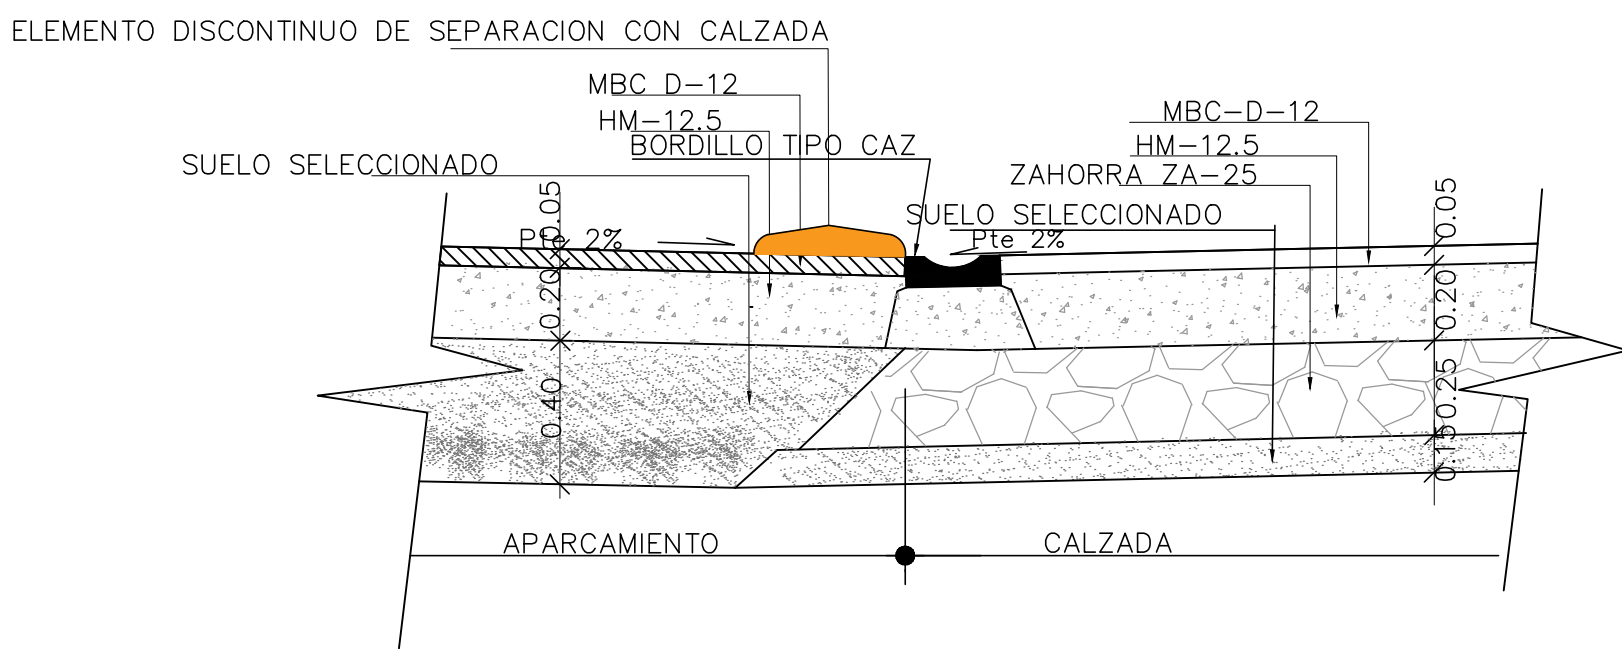

DETALLE B'

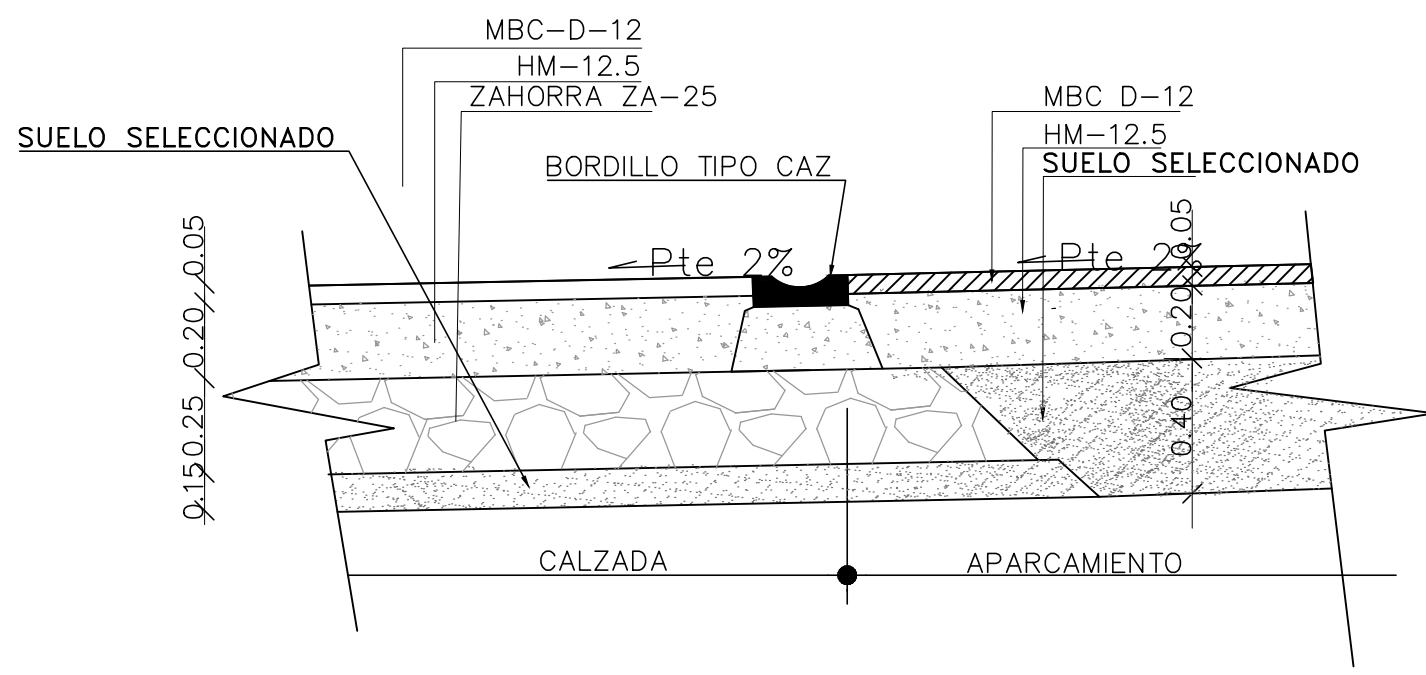

DETALLES
ESCALA 1 / 20

MODIFICACION PLAN PARCIAL DEL SECTOR
SUE-PC "LAS CASTELLANAS"
SAN FERNANDO DE HENARES (MADRID)

PLANO: AVANCE PROYECTO URBANIZACION RED VIARIA SECCIONES TIPO Y DETALLES CONSTRUCTIVOS		FECHA: JULIO 2022- REV01
ESCALA: INDICADAS	NUMERO DE PLANO: O-1-06-R1	
ARQUITECTO: FRANCISCO JAVIER TIEMBLA PALACIOS COL. COAM N° 9262; TELEFONO: 669481274	PROMOTOR: JUNTA DE COMPENSACION POLIGONO SUE-PC "LAS CASTELLANAS" NIF: V-43258886 URBANIZADORA: TSFH SL SIN VOTO DE PRESTACION	



V-001	456074,541	4478998,439	V-051	456110,611	4478489,669	V-100	456255,249	4478670,553	V-151	456463,337	4478337,616
V-002	456078,856	4478993,623	V-052	456138,781	4478454,801	V-101	456272,709	4478646,363	V-152	456451,708	4478291,866
V-003	456095,387	4478975,172	V-053	456143,697	4478446,878	V-102	456278,892	4478648,470	V-153	456516,003	4478248,107
V-004	456006,523	4478944,743	V-054	456095,713	4478477,918	V-103	456285,956	4478638,681	V-154	456412,966	4478259,233
V-005	456010,965	4478941,797	V-055	456107,561	4478462,407	V-104	456275,600	4478629,654	V-155	456419,176	4478246,136
V-006	456098,248	4478924,058	V-056	456118,410	4478448,908	V-105	456328,973	4478673,914	V-156	456490,297	4478204,352
V-007	456090,694	4478916,747	V-057	456129,656	4478436,904	V-106	456320,515	4478578,143	V-157	456377,018	4478206,767
V-008	456114,245	4478904,101	V-058	456044,805	4478436,952	V-107	456282,690	4478618,752	V-158	456382,798	4478177,666
V-009	456066,378	4478889,230	V-059	456057,712	4478424,048	V-108	456326,561	4478630,949	V-159	456462,728	4478164,234
V-010	456021,436	4478829,714	V-060	456070,556	4478411,385	V-109	456304,958	4478618,376	V-160	456452,742	4478140,428

MODIFICACION PLAN PARCIAL DEL SECTOR
SUE-PC "LAS CASTELLANAS
SAN FERNANDO DE HENARES (MADRID)

PLANO:
DELIMITACION DEL SECTOR
PUNTOS SINGULARES


FECHA:
JULIO 2022- REV01

ESCALA:
1 / 2000

NUMERO DE PLANO:
O-2-01-R1

ARQUITECTO:
FRANCISCO JAVIER TIEMBLA PALACIOS
COL. COAM N° 9262; TELEFONO: 669481274

PROMOTOR:
JUNTA DE COMPENSACION
SUE-PC "LAS CASTELLANAS"
NIF: V-82826886
URBANIZADORA S.F. SL

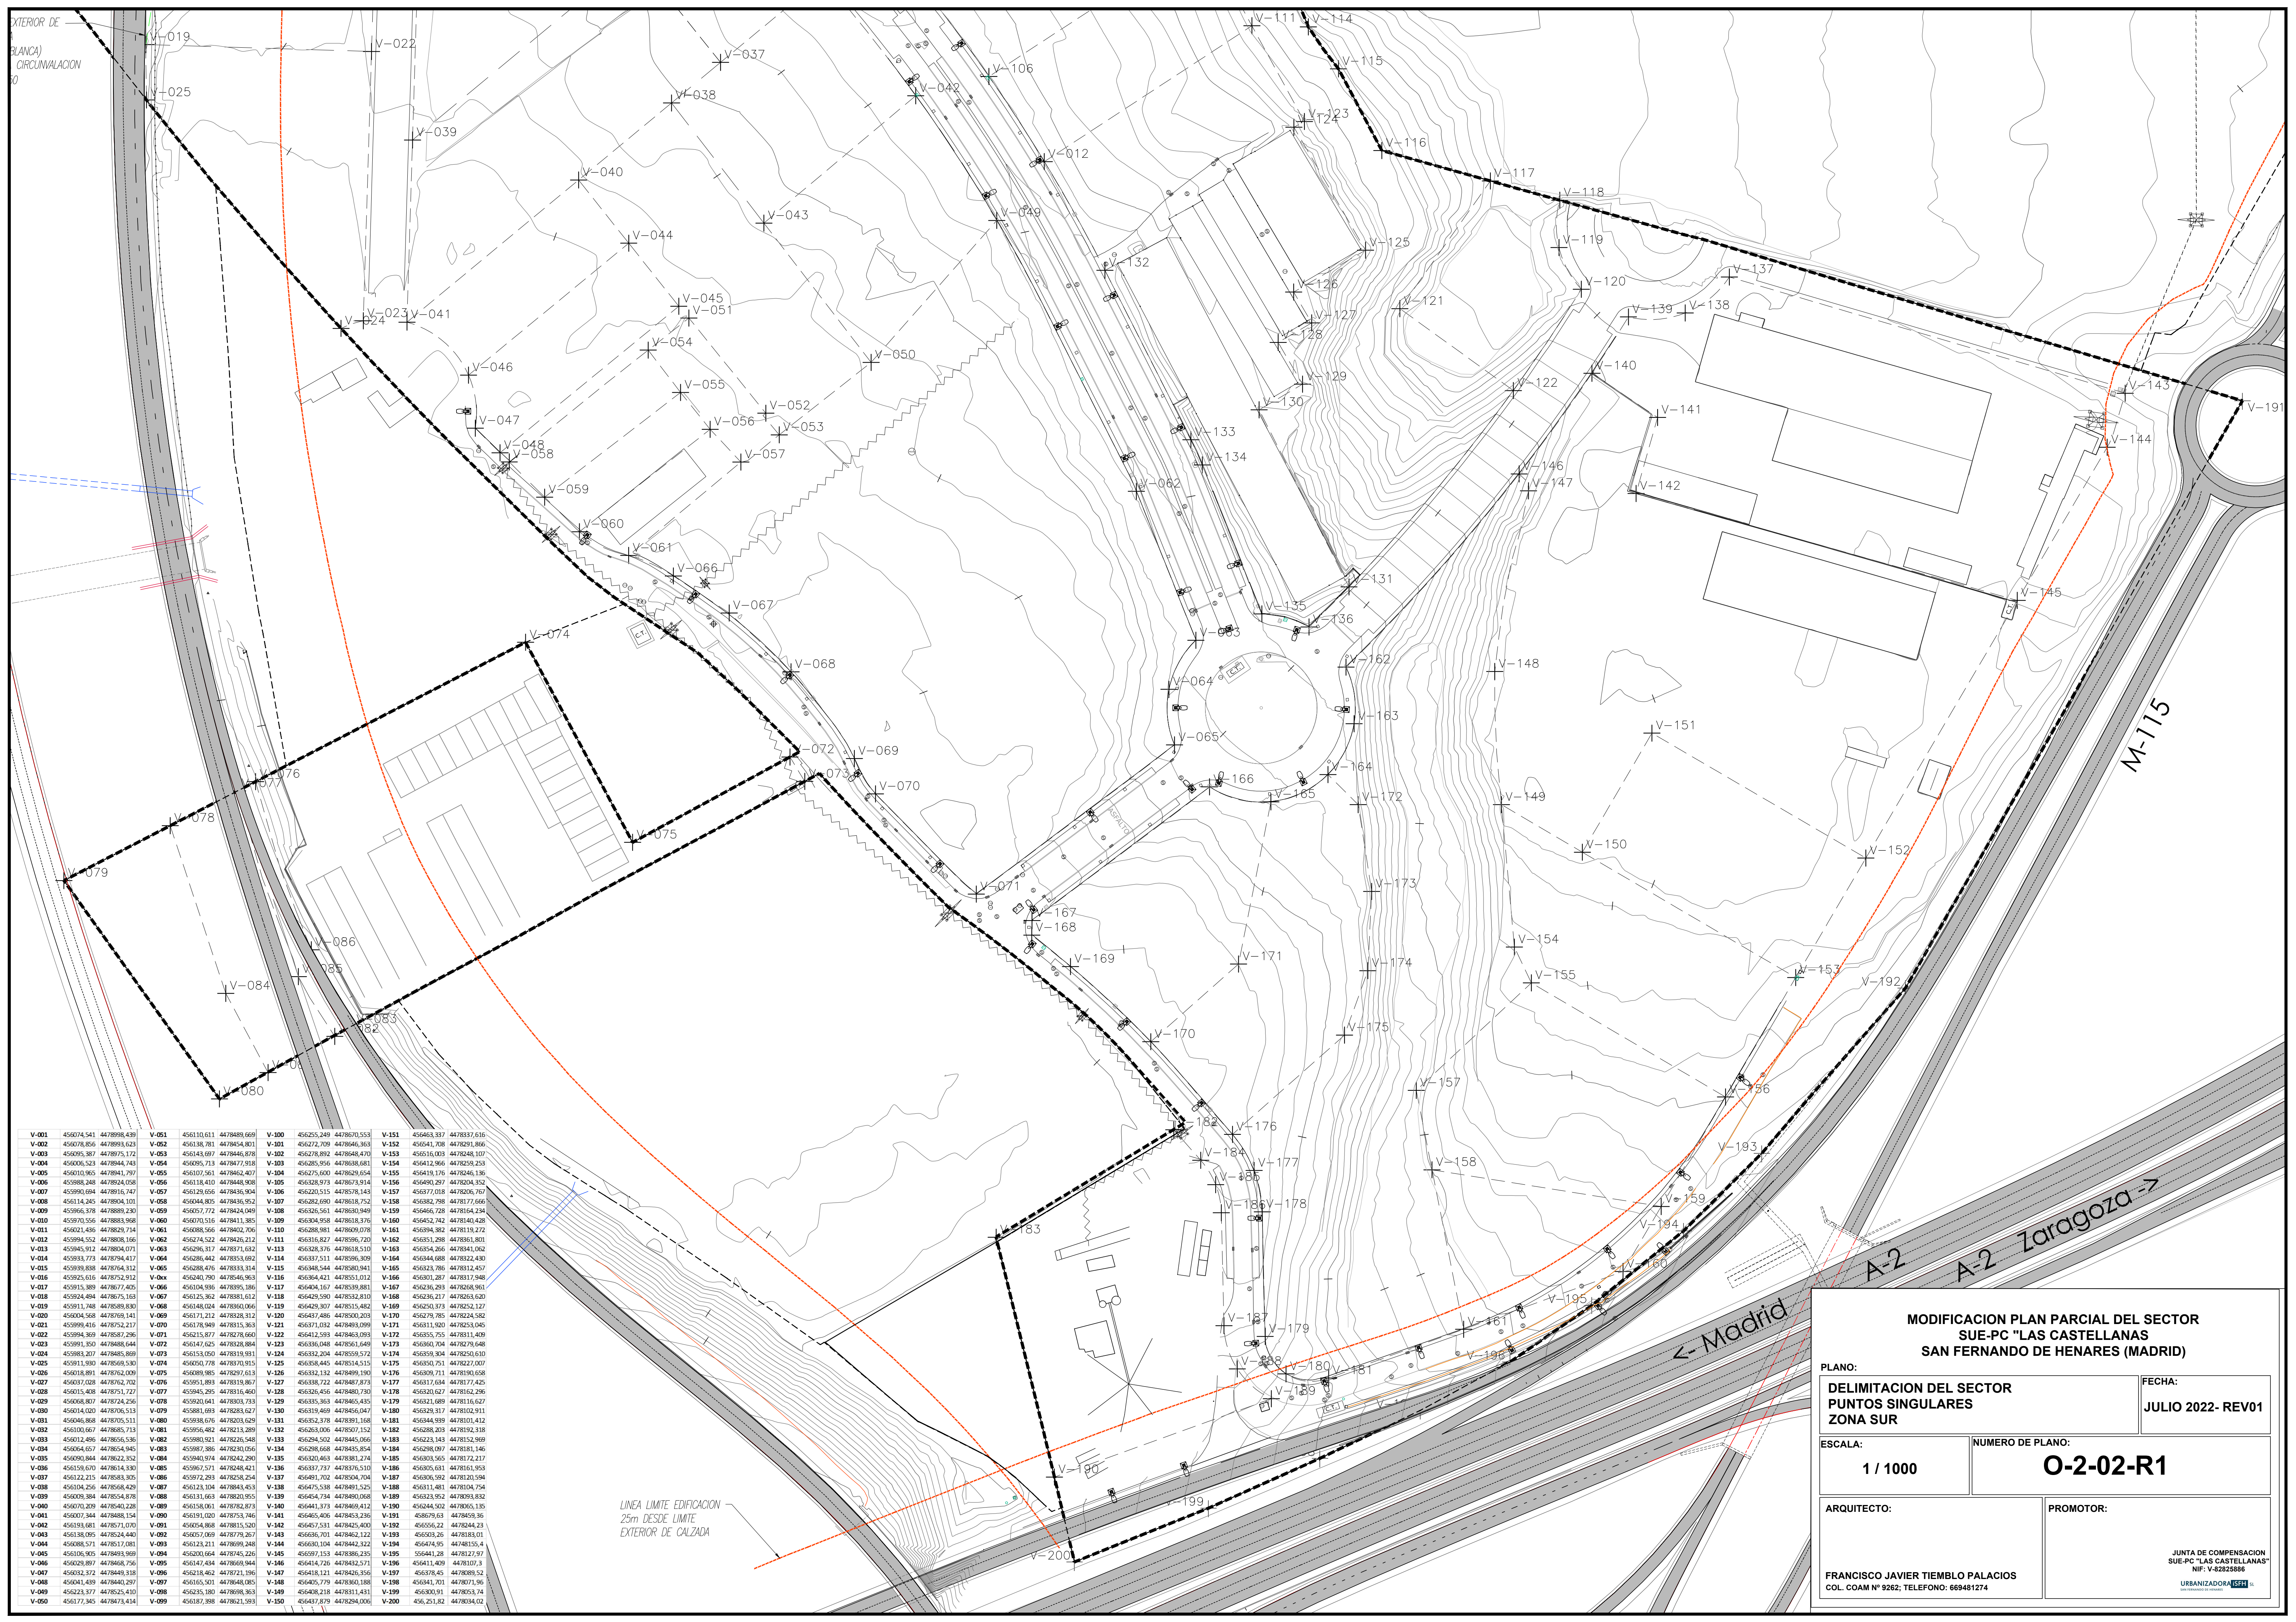


LINEA LIMITE EDIFICACION
25m DESDE LIMITE
EXTERIOR DE CALZADA

MODIFICACION PLAN PARCIAL DEL SECTOR
SUE-PC "LAS CASTELLANAS
SAN FERNANDO DE HENARES (MADRID)

PLANO:
**DELIMITACION DEL SECTOR
PUNTOS SINGULARES
ZONA SUR**


ESCALA:
1 / 1000

ARQUITECTO:
**FRANCISCO JAVIER TIEMBLA PALACIOS
COL. COAM N° 9262; TELEFONO: 669481274**

FECHA:
JULIO 2022- REV01

NUMERO DE PLANO:
O-2-02-R1

PROMOTOR:
**JUNTA DE COMPENSACION
SUE-PC "LAS CASTELLANAS"
NIF: V-82825686
URBANIZADORA S.F. SL**

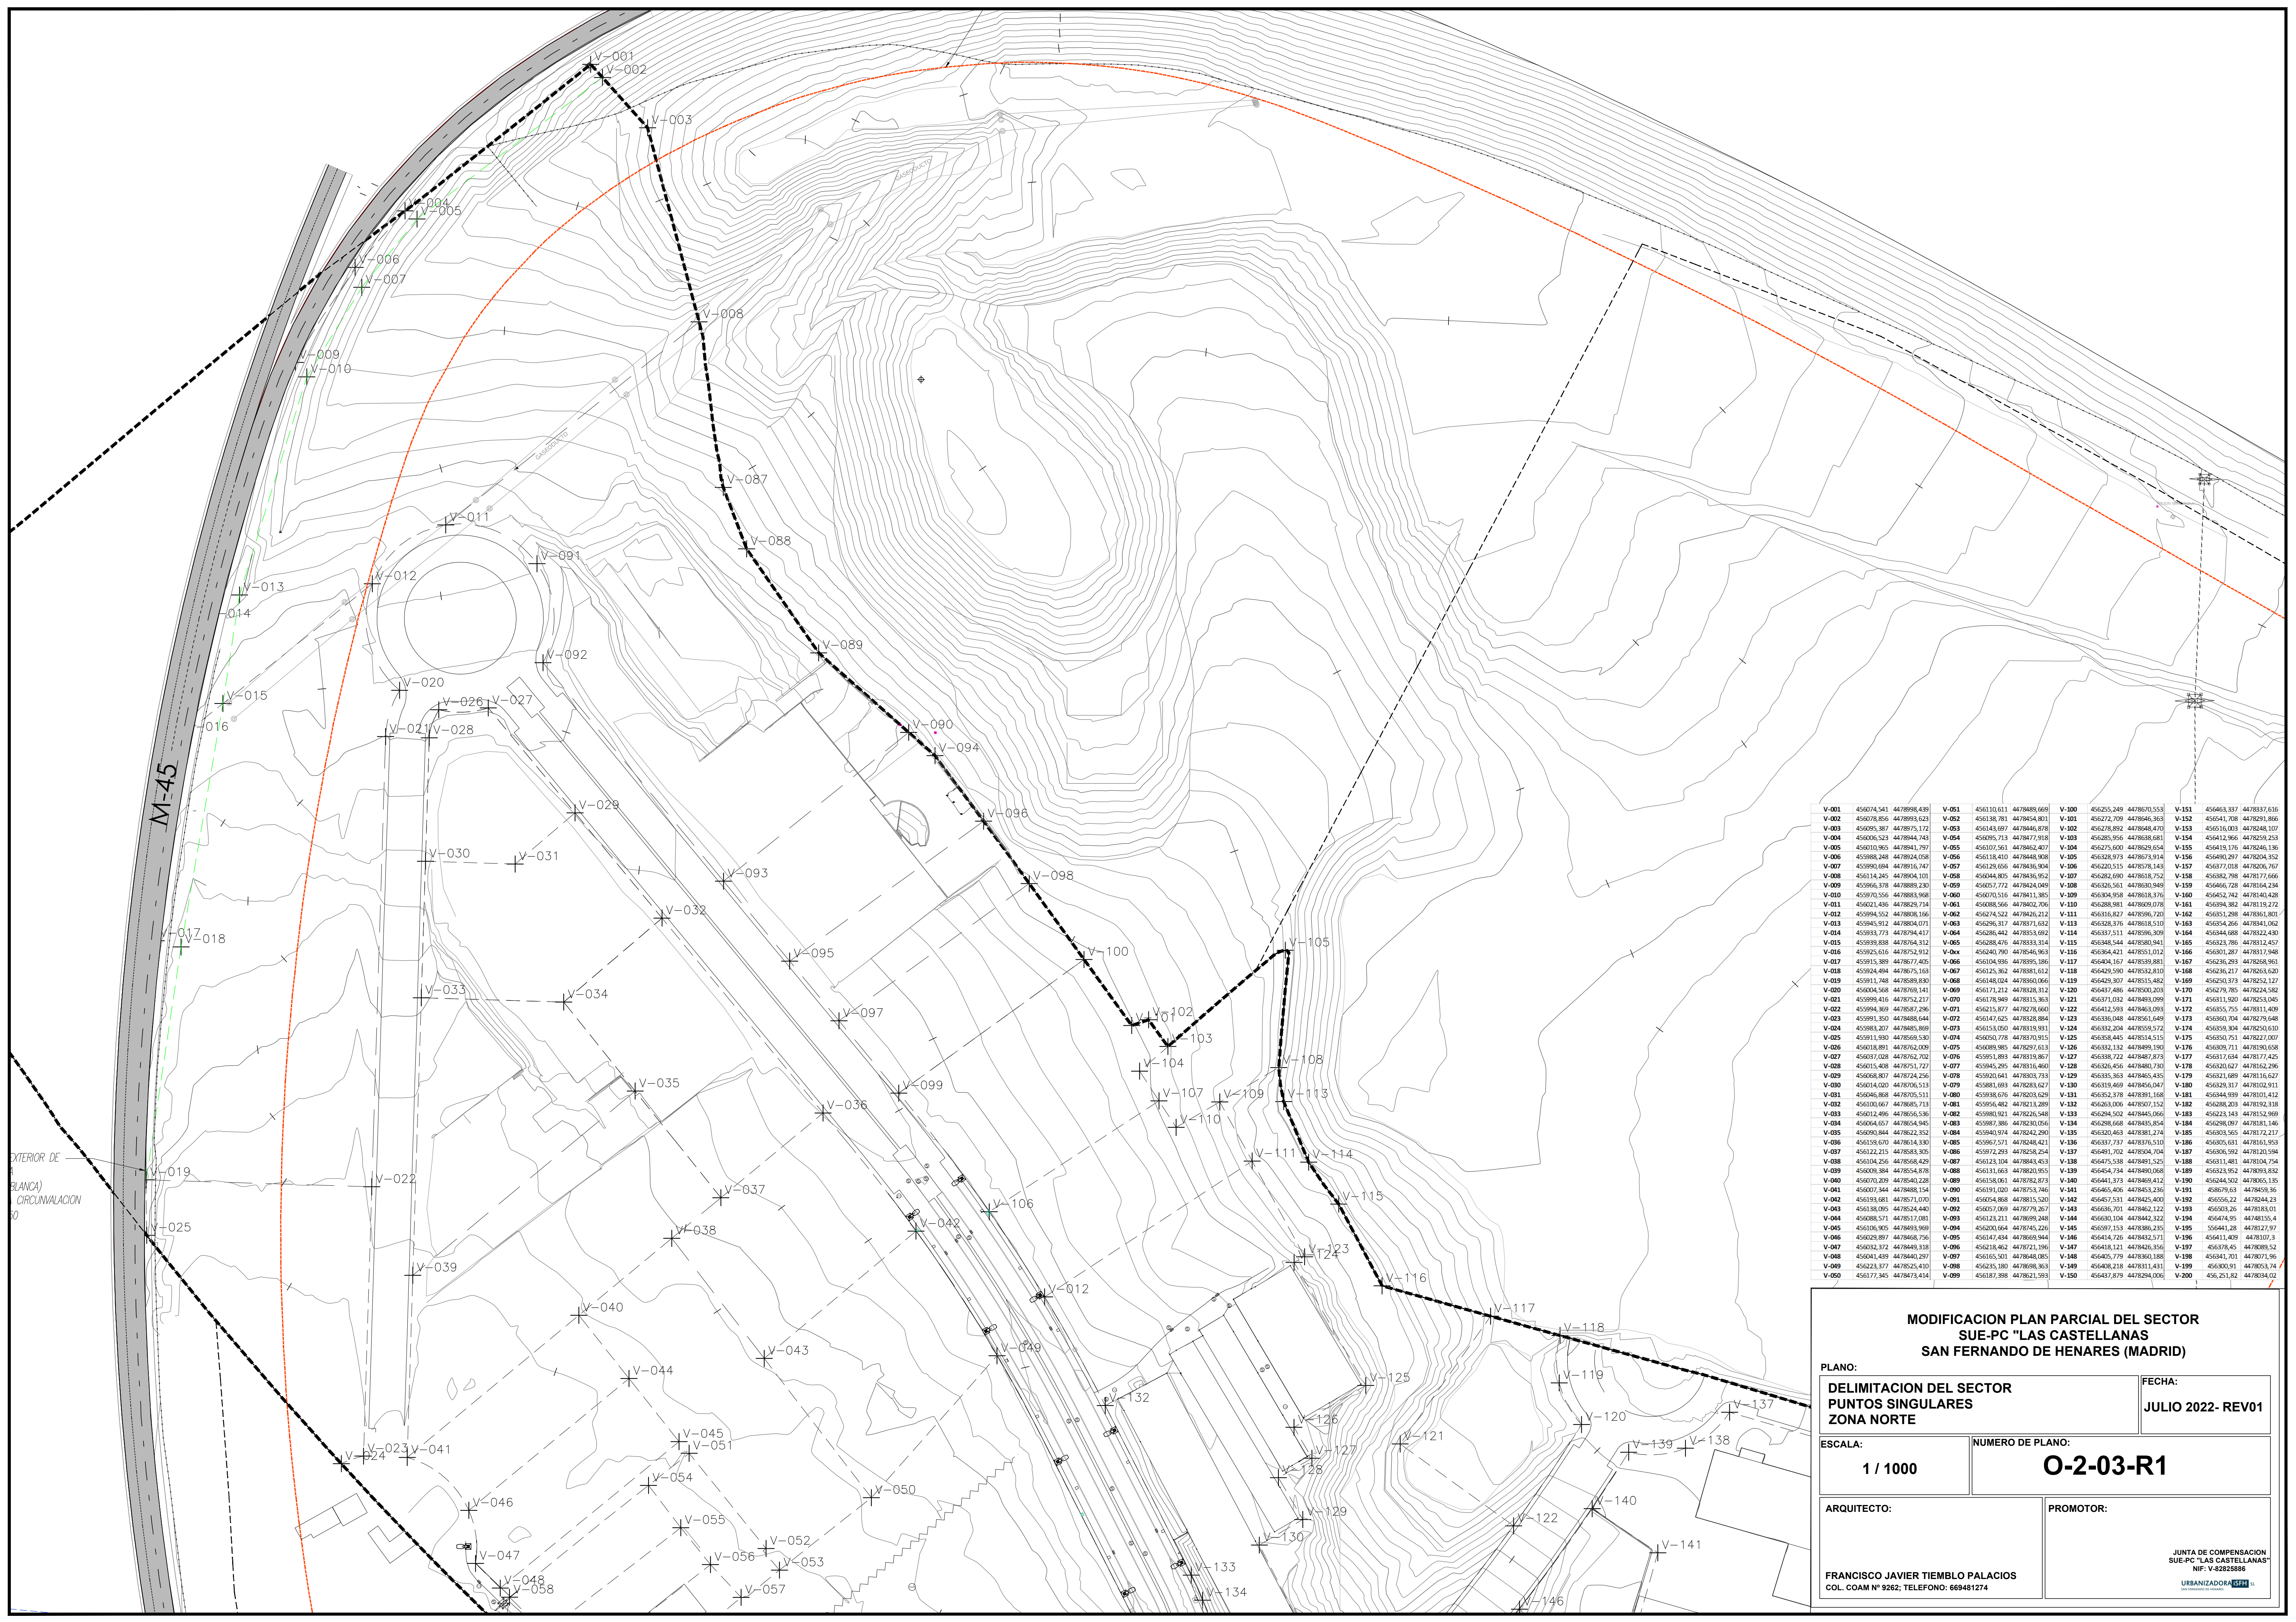

V-001	456074.541	4478998.439	V-051	456110.611	4478489.669	V-101	456255.249	4478670.553	V-151	456463.337	4478337.616
V-002	456078.856	4478993.623	V-052	456138.781	4478454.801	V-101	456272.709	4478646.363	V-152	456451.708	4478291.866
V-003	456095.387	4478975.172	V-053	456143.097	4478446.878	V-102	456278.892	4478648.470	V-153	456516.003	4478248.107
V-004	456006.523	4478944.743	V-054	456095.713	4478477.918	V-103	456285.956	4478638.681	V-154	456412.966	4478259.233
V-005	456010.965	4478947.797	V-055	456107.561	4478462.407	V-104	456275.600	4478629.654	V-155	456413.176	4478246.136
V-006	456088.248	4478924.058	V-056	456118.410	4478448.908	V-105	456328.973	4478673.914	V-156	456490.297	4478204.352
V-007	456090.694	4478916.747	V-057	456129.656	4478436.904	V-106	456320.515	4478678.143	V-157	456377.018	4478206.767
V-008	456114.245	4478904.101	V-058	456044.805	4478436.952	V-107	456282.690	4478618.752	V-158	456382.798	4478177.666
V-009	456066.378	4478895.230	V-059	456057.712	4478424.048	V-108	456326.561	4478630.949	V-159	456466.728	4478164.234
V-010	456070.556	4478883.968	V-060	456070.516	4478411.385	V-109	456304.958	4478618.376	V-160	456452.742	4478140.428
V-011	456021.436	4478829.714	V-061	456088.566	4478402.706	V-110	456288.981	4478609.078	V-161	456394.382	4478119.272
V-012	456094.552	4478808.166	V-062	456274.522	4478426.212	V-111	456316.827	4478596.720	V-162	456351.298	4478361.801
V-013	456045.912	4478804.071	V-063	456286.317	4478371.632	V-113	456328.376	4478618.510	V-163	456354.266	4478341.002
V-014	456093.773	4478794.417	V-064	456286.442	4478353.692	V-114	456337.511	4478596.309	V-164	456344.688	4478322.430
V-015	456093.838	4478764.312	V-065	456288.476	4478333.314	V-115	456348.544	4478580.941	V-165	456323.786	4478312.457
V-016	456025.616	4478752.912	V-066	456240.790	4478546.963	V-116	456364.421	4478551.012	V-166	456301.287	4478317.948
V-017	456015.389	4478677.405	V-067	456104.986	4478395.196	V-117	456404.167	4478539.881	V-167	456236.293	4478268.961
V-018	456024.494	4478675.163	V-068	456125.362	4478381.612	V-118	456429.590	4478532.810	V-168	456236.217	4478263.620
V-019	456011.748	4478659.830	V-068	456148.024	4478360.066	V-119	456429.307	4478515.482	V-169	456250.373	4478252.127
V-020	456004.568	4478649.141	V-069	456171.212	4478328.312	V-120	456437.486	4478500.203	V-170	456279.785	4478224.582
V-021	456099.416	4478752.217	V-070	456178.949	4478315.363	V-121	456371.032	4478493.099	V-171	456311.520	4478253.045
V-022	456094.369	4478687.296	V-071	456215.877	4478278.660	V-122	456412.593	4478463.093	V-172	456355.755	4478311.409
V-023	456091.350	4478685.644	V-072	456147.625	4478328.884	V-123	456336.048	4478501.649	V-173	456360.704	4478278.646
V-024	456083.207	4478685.869	V-073	456153.050	4478319.931	V-124	456332.204	4478559.572	V-174	456359.304	4478250.610
V-025	456011.930	4478659.530	V-074	456050.778	4478370.915	V-125	456358.445	4478514.515	V-175	456350.751	4478227.007
V-026	456018.891	4478622.009	V-075	456089.985	4478297.613	V-126	456332.132	4478489.190	V-176	456309.711	4478193.658
V-027	456037.028	4478762.702	V-076	456051.889	4478319.867	V-127	456338.722	4478487.873	V-177	456317.684	4478177.425
V-028	456015.408	4478751.727	V-077	456045.295	4478316.460	V-128	456326.456	4478480.730	V-178	456303.627	4478162.296
V-029	456068.807	4478724.256	V-078	456020.641	4478303.733	V-129	456335.363	4478465.435	V-179	456321.689	4478116.627
V-030	456014.020	4478706.513	V-079	456081.693	4478283.627	V-130	456319.469	4478456.047	V-180	456329.317	4478102.911
V-031	456046.868	4478705.511	V-080	456038.676	4478203.629	V-131	456326.378	4478391.168	V-181	456344.939	4478101.412
V-032	456010.667	4478685.713	V-081	456056.482	4478213.289	V-132	456263.006	4478507.152	V-182	456288.203	4478192.318
V-033	456012.496	4478656.536	V-082	456080.921	4478226.548	V-133	456254.502	4478445.066	V-183	456223.143	4478152.969
V-034	456064.657	4478654.945	V-083	456087.386	4478230.056	V-134	456298.668	4478435.854	V-184	456298.097	4478181.146
V-035	456090.944	4478622.352	V-084	456041.974	4478242.290	V-135	456320.463	4478381.274	V-185	456303.565	4478172.217
V-036	456159.670	4478614.330	V-085	456067.571	4478248.421	V-136	456357.737	4478375.510	V-186	456303.601	4478161.953
V-037	456122.215	4478583.305	V-086	456072.293	4478258.254	V-137	456491.702	4478504.704	V-187	456306.592	4478120.594
V-038	456104.256	4478568.429	V-087	456123.104	4478284.453	V-138	456475.538	4478491.525	V-188	456311.481	4478104.754
V-039	456009.384	4478554.878	V-088	456131.663	4478280.955	V-139	456464.734	4478490.068	V-189	456323.952	4478093.832
V-040	456070.829	4478532.228	V-089	456158.061	4478282.873	V-140	456411.373	4478469.412	V-190	456344.500	4478085.135
V-041	456007.344	4478498.154	V-090	456191.020	4478753.746	V-141	456405.406	4478453.236	V-191	456379.653	4478059.596
V-042	456193.681	4478571.070	V-091	456054.868	4478815.520	V-142	456457.531	4478425.400	V-192	456566.242	4478244.233
V-043	456138.095	4478524.440	V-092	456057.069	4478787.267	V-143	456636.701	4478462.122	V-193	456503.265	4478183.011
V-044	456086.571	4478517.081	V-093	456123.211	4478699.248	V-144	456630.104	4478442.522	V-194	456474.955	4478155.474
V-045	456108.955	4478495.969	V-094	456203.664	4478745.226	V-145	456597.153	4478386.235	V-195	456441.248	4478127.917
V-046	456029.897	4478468.756	V-095	456147.434	4478669.944	V-146	456414.726	4478432.571	V-196	456411.409	4478107.371
V-047	456032.372	4478449.318	V-096	456218.462	4478721.196	V-147	456418.121	4478426.356	V-197	456378.455	4478089.521
V-048	456041.439	4478440.297	V-097	456165.501	4478648.085	V-148	456405.779	4478360.188	V-198	456341.701	4478071.966
V-049	456223.377	4478521.410	V-098	456235.180	4478639.361	V-149	456408.218	4478351.431	V-199	456305.917	4478053.714
V-050	456177.345	4478473.414	V-099	456187.398	4478621.993	V-150	456437.879	4478294.006	V-200	456251.822	4478034.021

MODIFICACION PLAN PARCIAL DEL SECTOR
SUE-PC "LAS CASTELLANAS
SAN FERNANDO DE HENARES (MADRID)

PLANO:
**DELIMITACION DEL SECTOR
PUNTOS SINGULARES
ZONA NORTE**

ESCALA:
1 / 1000

ARQUITECTO:
**FRANCISCO JAVIER TIEMBLA PALACIOS
COL. COAM N° 9262; TELEFONO: 669481274**

FECHA:
JULIO 2022- REV01

NUMERO DE PLANO:
O-2-03-R1

PROMOTOR:

JUNTA DE COMPENSACION
SUE-PC "LAS CASTELLANAS"
NIF: V-82825886

URBANIZADORA
SUE-PC "LAS CASTELLANAS"



	INDUSTRIAL GRADO 1
	INDUSTRIAL GRADO 2
	INDUSTRIAL GRADO 3
	EXPROPIACION CARRETERAS
	SISTEMAS GENERALES S/PGOU
	INFRAESTRUCTURA Y VIARIO
	ZONAS VERDES
	ZU.P.V. SEGUN PGOU
	DOTACIONAL
	LINEA LIMITE EDIFICACION
	CICLO VIA (CARRIL BICI)

PARCELA	USO	SUPERFICIE M²s	SUPERFICIE M²s
E3	INDUSTRIAL GRADO 1	12.067,11	
E4.1	INDUSTRIAL GRADO 1	18.278,30	
E4.2	INDUSTRIAL GRADO 1	13.800,20	
E5.1	INDUSTRIAL GRADO 1	2.691,22	
E5.2	INDUSTRIAL GRADO 1	1.435,43	
E5.3	INDUSTRIAL GRADO 1	3.605,56	
E5.4	INDUSTRIAL GRADO 1	4.930,94	
E6	INDUSTRIAL GRADO 1	19.539,26	
TOTAL INDUSTRIAL GRADO 1			76.348,02
L2.1	INDUSTRIAL GRADO 2	93.010,82	
L3.1	INDUSTRIAL GRADO 2	22.216,48	
TOTAL INDUSTRIAL GRADO 2			115.227,30
D4	INDUSTRIAL GRADO 3	29.191,10	
D6	INDUSTRIAL GRADO 3	8.421,57	
TOTAL INDUSTRIAL GRADO 3			37.612,67
TOTAL INDUSTRIAL LUCRATIVO			229.187,99

PARCELA	USO	SUPERFICIE M²s	SUPERFICIE M²s
ZUPV	CAÑADA REAL GALIANA	16.926,17	
TOTAL CAÑADA REAL GALIANA			16.926,17
DOT	DOTACIONAL; EQUIPAMIENTOS	11.287,33	
TOTAL DOTACION EQUIPAMIENTOS			11.287,33
ZV2.1	ZONA VERDE PUBLICA	11.037,85	
ZV2.2	ZONA VERDE PUBLICA	19.930,11	
GLORIETAS	ZONA VERDE PUBLICA	1.963,21	
TOTAL ZONAS VERDES PUBLICAS			32.931,17
VIARIO INTERIOR EN SS.GG. S/PGOU		12.286,06	
VIARIO INTERIOR		17.217,57	
TOTAL VIARIO INTERIOR			29.503,63
TOTAL SUELO DE CESION			90.648,30

CUADRO COMPARATIVO	PLAN PARCIAL APROBADO (m²s)	MODIFICACION PLAN PARCIAL (m²s)
TOTAL INDUSTRIAL GRADO 1	229.187,99	76.348,02
TOTAL INDUSTRIAL GRADO 2		115.227,30
TOTAL INDUSTRIAL GRADO 3		37.612,67
TOTAL APROVECHAMIENTO LUCRATIVO	229.187,99	229.187,99
SS.GG. EN VIARIO INTERIOR		12.286,06
SS.GG. EN CESION CARRETERAS		19.846,71
ZONAS DE PROTECCION VIARIA (ZUPV)		16.926,17
TOTAL SS.GG.	51.449,00	49.058,94
INFRAESTRUCTURA VIARIO INTERIOR	18.695,01	17.217,57
EQUIPAMIENTO DEPORTIVO	5.764,00	
EQUIPAMIENTO COMERCIAL Y SOCIO CULTURAL	5.764,00	11.287,33
EQUIPAMIENTO ZONAS VERDES	28.823,00	32.931,17
TOTAL CESIONES	110.495,01	110.495,01
TOTAL SECTOR	339.683,00	339.683,00

MODIFICACION PLAN PARCIAL DEL SECTOR
SUE-PC "LAS CASTELLANAS"
SAN FERNANDO DE HENARES (MADRID)

PLANO:
ZONIFICACION


FECHA:
JULIO 2022- REV01

ESCALA:
1 / 2000

NUMERO DE PLANO:
O-3-01-R1

ARQUITECTO:
FRANCISCO JAVIER TIEMBLO PALACIOS
COL. COAM N° 9262; TELEFONO: 669481274

PROMOTOR:
JUNTA DE COMPENSACION
POLIGONO SUE-PC "LAS CASTELLANAS"
NIF: V-83262886
URBANIZADORA: **USF** SL

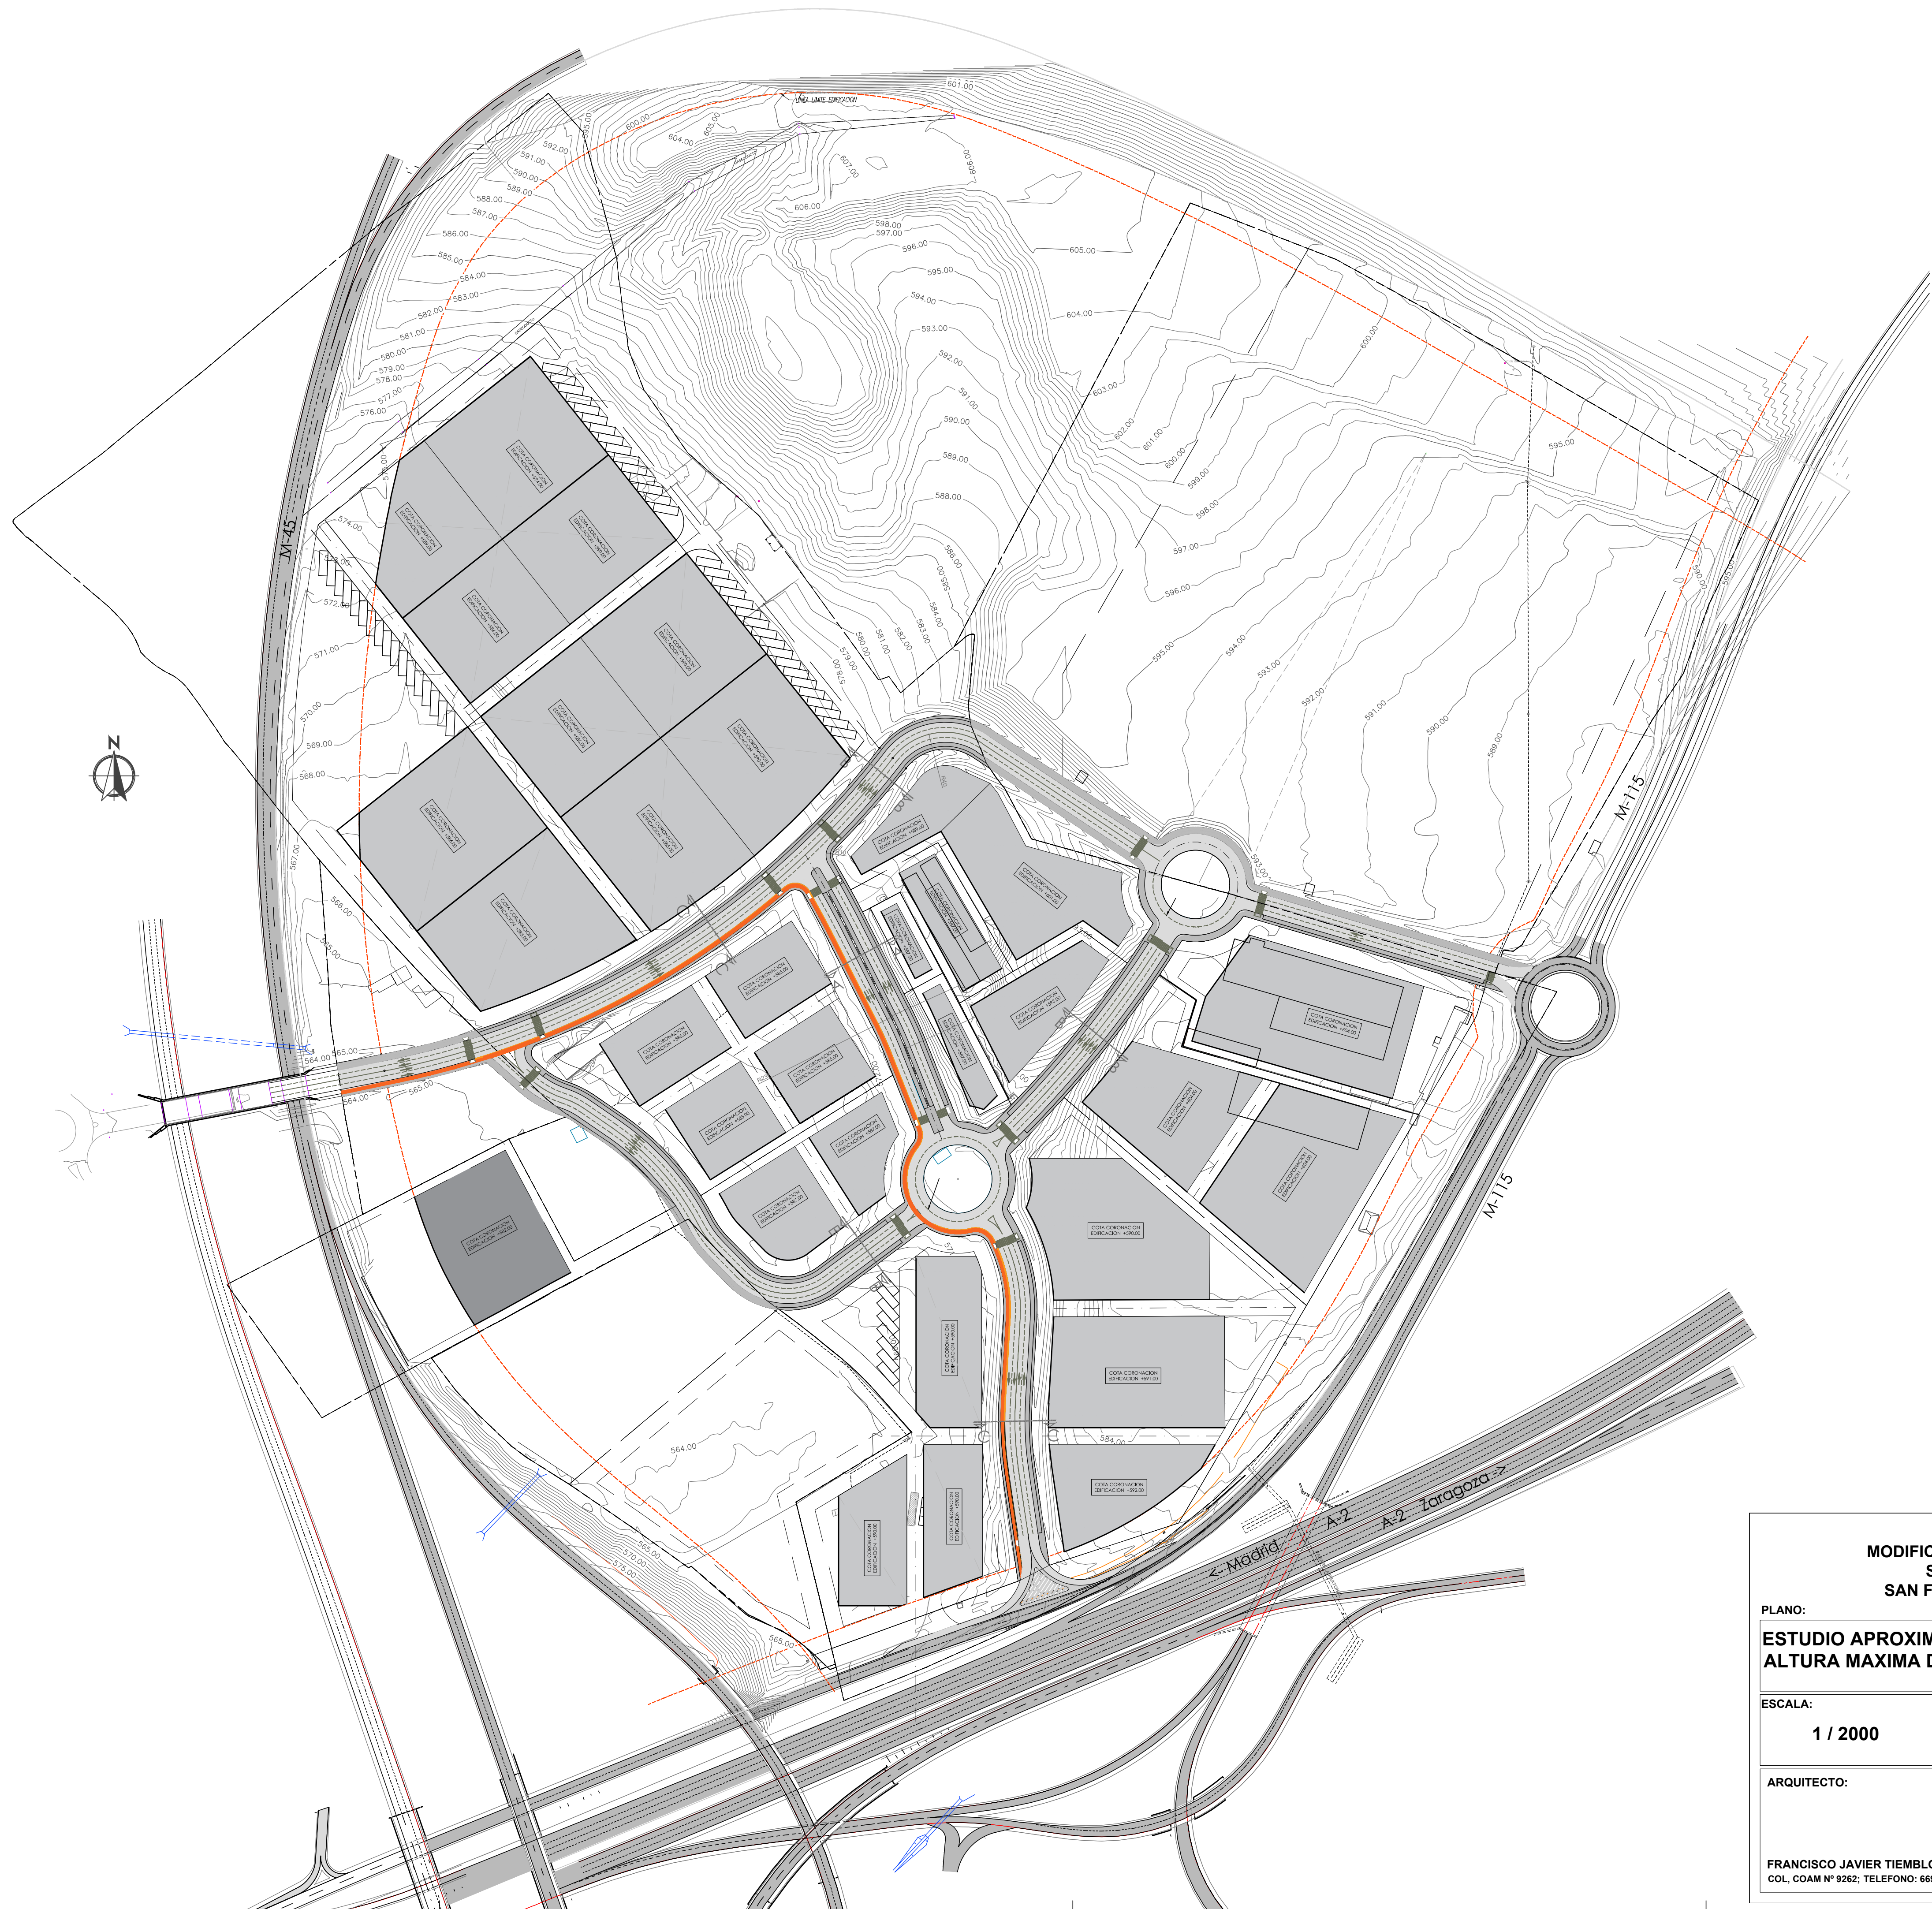

MODIFICACION PLAN PARCIAL DEL SECTOR
SUE-PC "LAS CASTELLANAS"
SAN FERNANDO DE HENARES (MADRID)

PLANO:		FECHA:		
ESTUDIO APROXIMADO DE VOLUMENES ALTURA MAXIMA DE EDIFICACION		JULIO 2022- REV01		
ESCALA:	NUMERO DE PLANO:			
1 / 2000	O-3-02-R1			
ARQUITECTO:	PROMOTOR:			
