



| SIMBOLOGIA EMPLEADA<br>S/ NORMA DE ABASTECIMIENTO CYII 2012 |  |
|-------------------------------------------------------------|--|
| VÁLVULA DE COMPUERTA CON DOS BRIDAS                         |  |
| VÁLVULA DE MARIPOSA CON DOS BRIDAS                          |  |
| BRIDA CIEGA; NUDO TESTERO                                   |  |
| VENTOSA                                                     |  |
| HIDRANTE                                                    |  |
| BOCA DE RIEGO                                               |  |
| DESAGUE                                                     |  |
| TUBERIA PROYECTADA                                          |  |
| TUBERIA EXISTENTE                                           |  |
| TUBERIA A DESMONTAR                                         |  |
| CONEXION A LA RED DE RIEGO                                  |  |
| ACOMETIDA DOMICILIARIA                                      |  |
| POZO DE SANEAMIENTO                                         |  |
| PIEZAS ESPECIALES, CODOS, TES, DERIVACIONES                 |  |

MODIFICACION PLAN PARCIAL DEL SECTOR  
SUE-PC "LAS CASTELLANAS"  
SAN FERNANDO DE HENARES (MADRID)

PLANO:  
AVANCE PROYECTO URBANIZACION  
SUEPC-ABASTECIMIENTO

FECHA:  
JULIO 2022- REV01


ESCALA:  
1 / 2000

NUMERO DE PLANO:  
INF-1-01-R1

ARQUITECTO:  
FRANCISCO JAVIER TIEMBLO PALACIOS  
COL. COAM N° 9262; TELEFONO: 669481274

PROMOTOR:  
JUNTA DE COMPENSACION  
POLIGONO SUE-PC "LAS CASTELLANAS"  
NIF: V-83282886  
URBANIZADORA: TSFH S.L.  
SANEAMIENTO DE HENARES



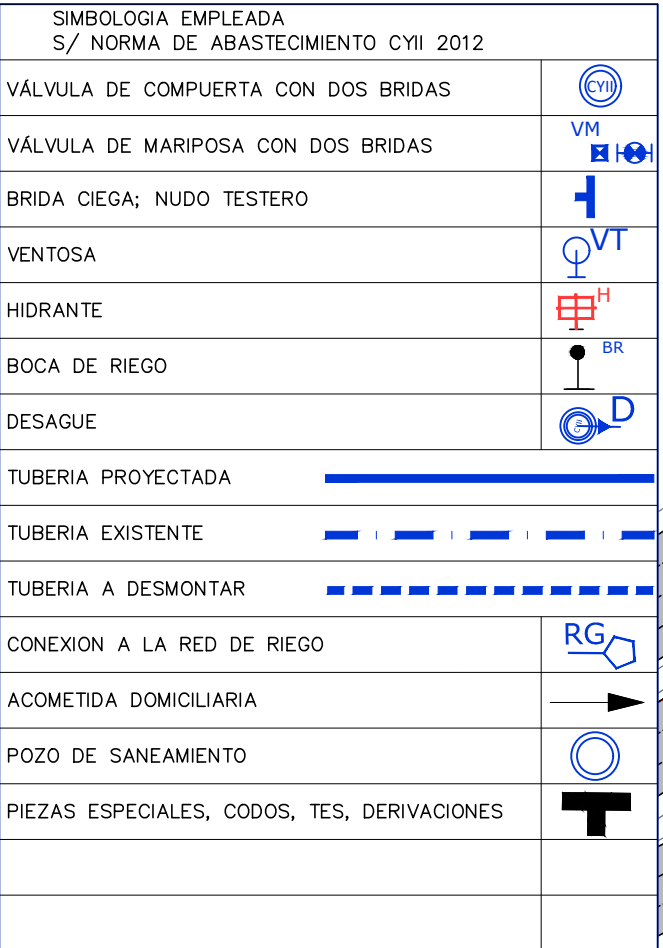

|                                                                  |                   |
|------------------------------------------------------------------|-------------------|
| PLANO:                                                           | FECHA:            |
| AVANCE PROYECTO URBANIZACION<br>SUEPC-ABASTECIMIENTO<br>ZONA SUR | JULIO 2022- REV01 |


NUMERO DE PLANO:

**INF-1-02-R1**


**PROMOTOR:**

JUNTA DE COMPENSACION  
POLIGONO SUE-PC "LAS CASTELLANAS"  
NIF: V-82825886  
**URBANIZADORA ISFH S.L.**  
CONSEJO REGULADOR DE LA URBANIZACIÓN



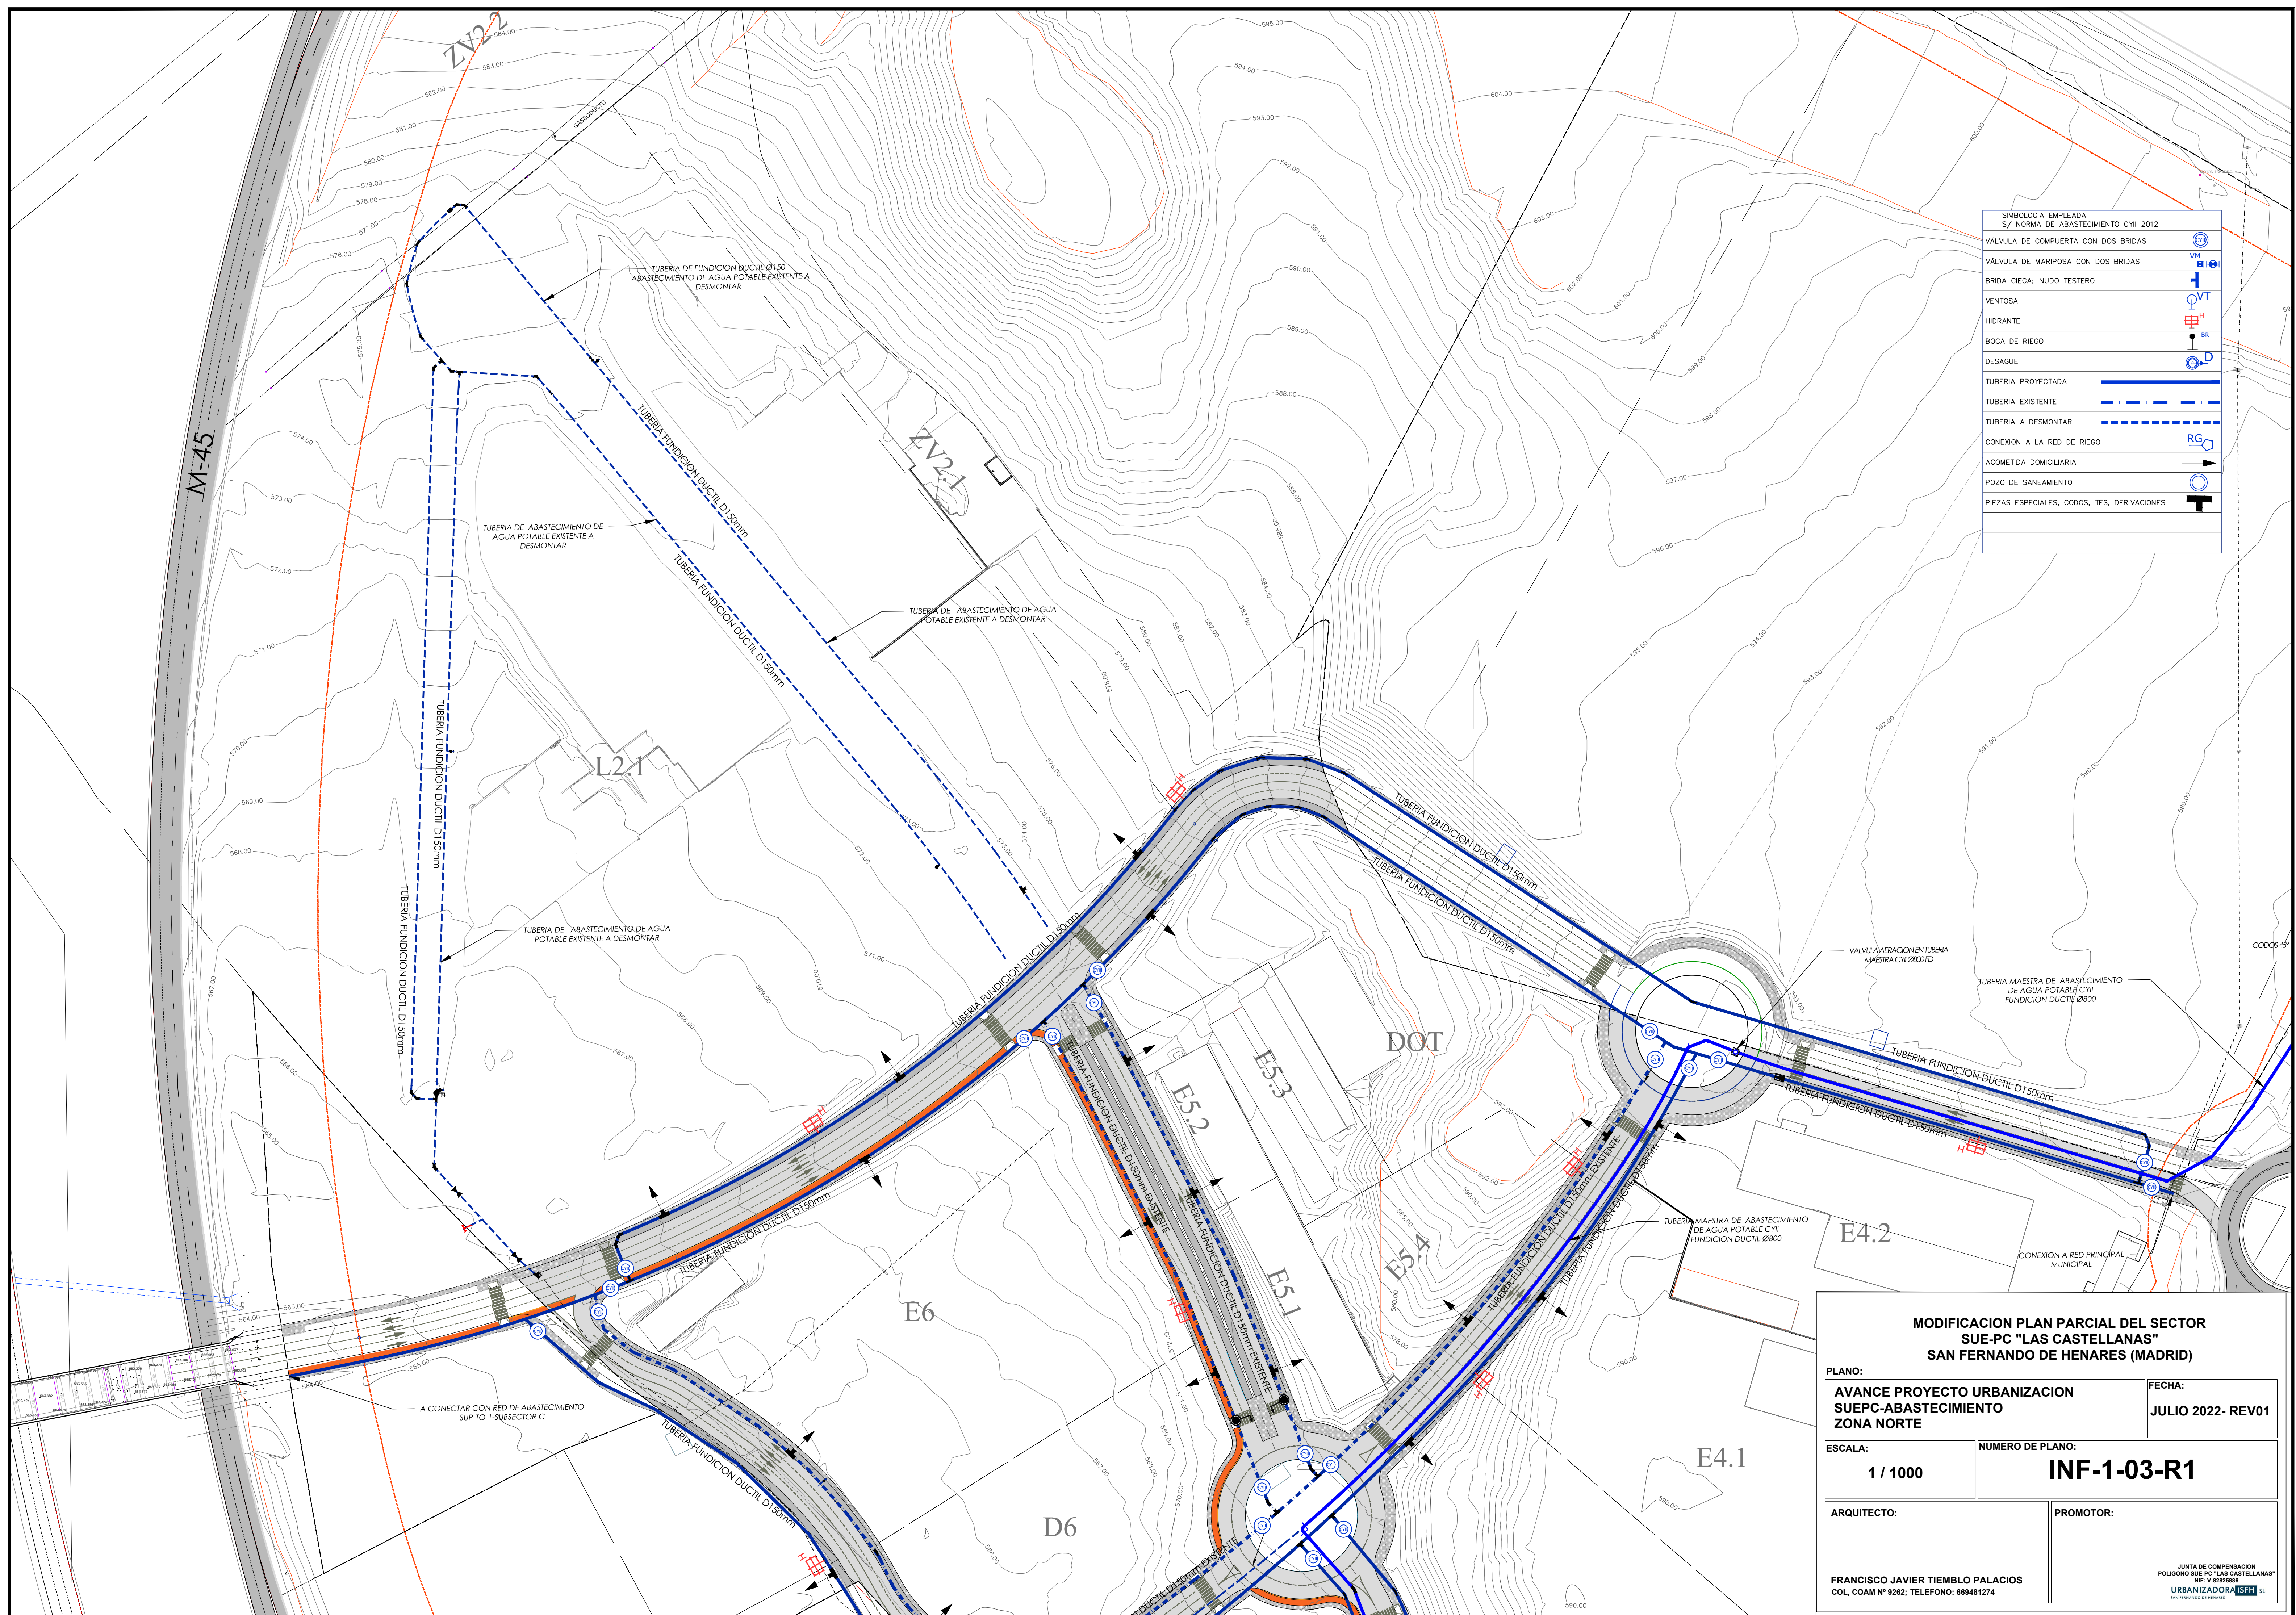




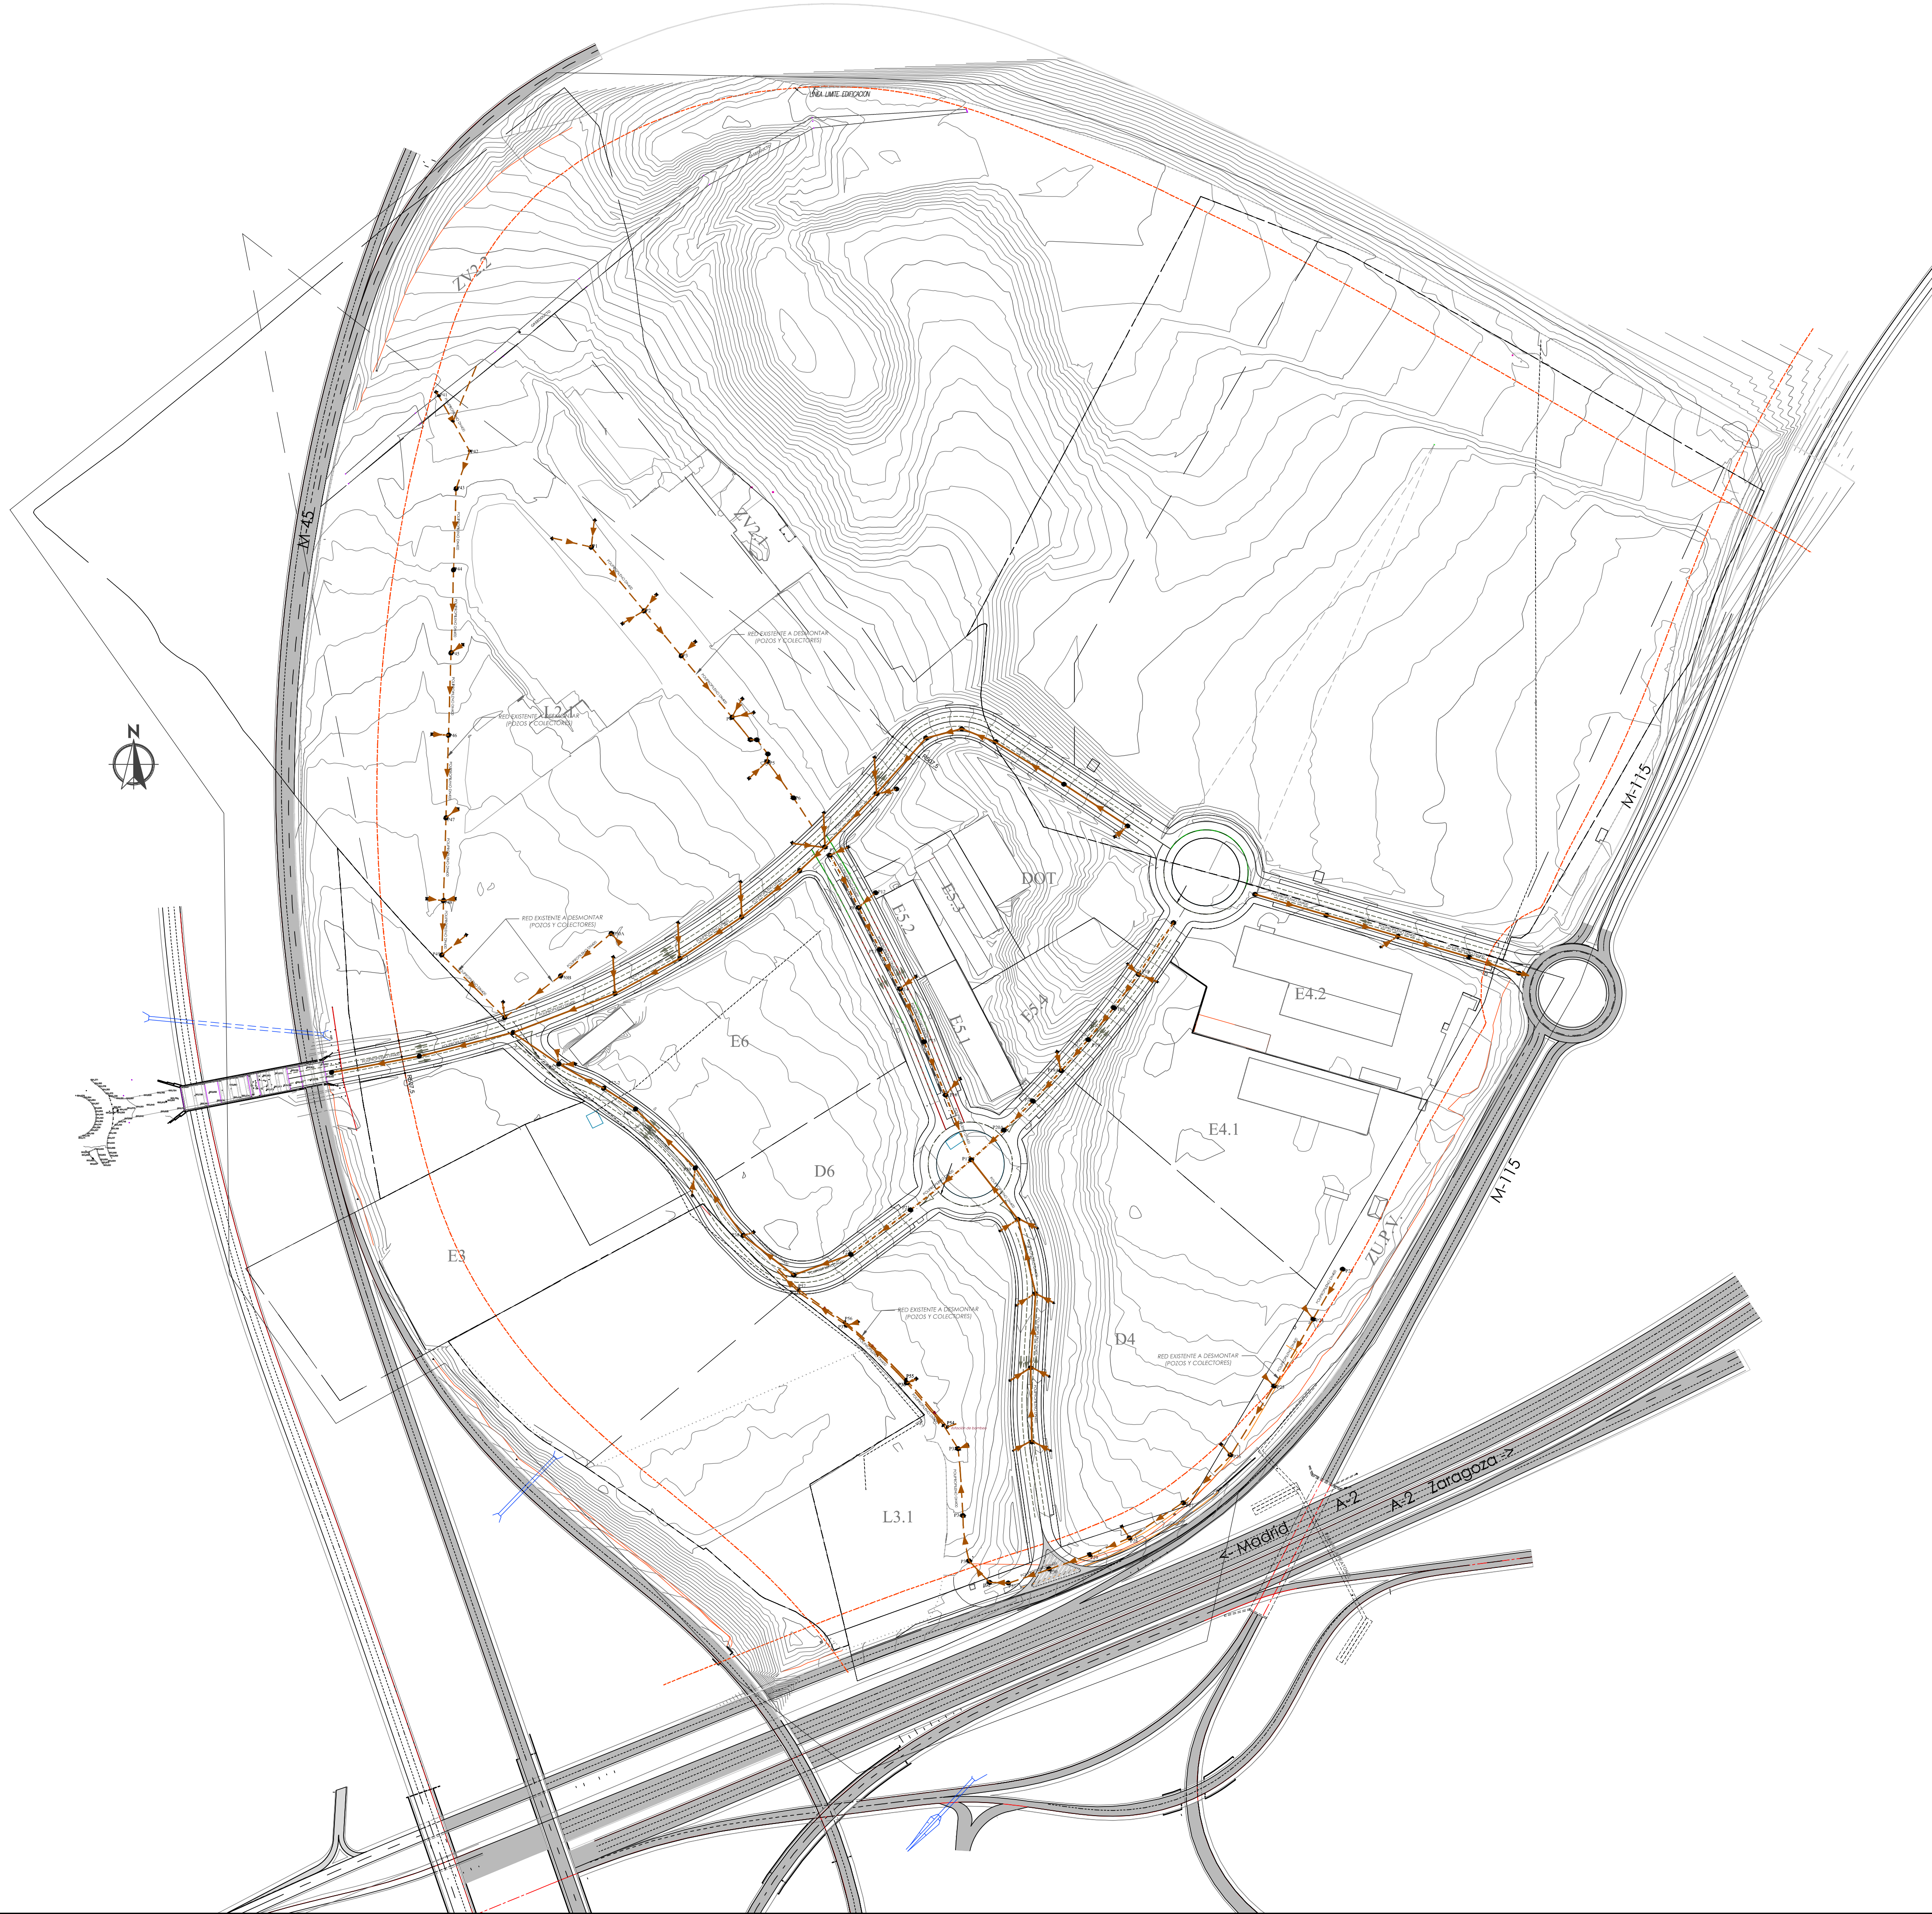

MODIFICACION PLAN PARCIAL DEL SECTOR  
SUE-PC "LAS CASTELLANAS"  
SAN FERNANDO DE HENARES (MADRID)


|                                                                             |                  |   |
|-----------------------------------------------------------------------------|------------------|---|
| PLANO:                                                                      |                  | FECHA:   |
| AVANCE PROYECTO URBANIZACION<br>SUEPC-SANEAMIENTO RESIDUALES                |                  | JULIO 2022- REV01   |
| ESCALA:                                                                     | NUMERO DE PLANO: |   |
| 1 / 2000                                                                    | INF-2-01-R1      |   |
| ARQUITECTO:                                                                 | PROMOTOR:        |   |
| FRANCISCO JAVIER TIEMBLA PALACIOS<br>COL. COAM N° 9262; TELEFONO: 669481274 |                  | JUNTA DE COMPENSACION<br>POLIGONO SUE-PC "LAS CASTELLANAS"<br>NIF: V-4325886<br>URBANIZADORA: TSFH SL<br>SANEAMIENTO DE HENARES |



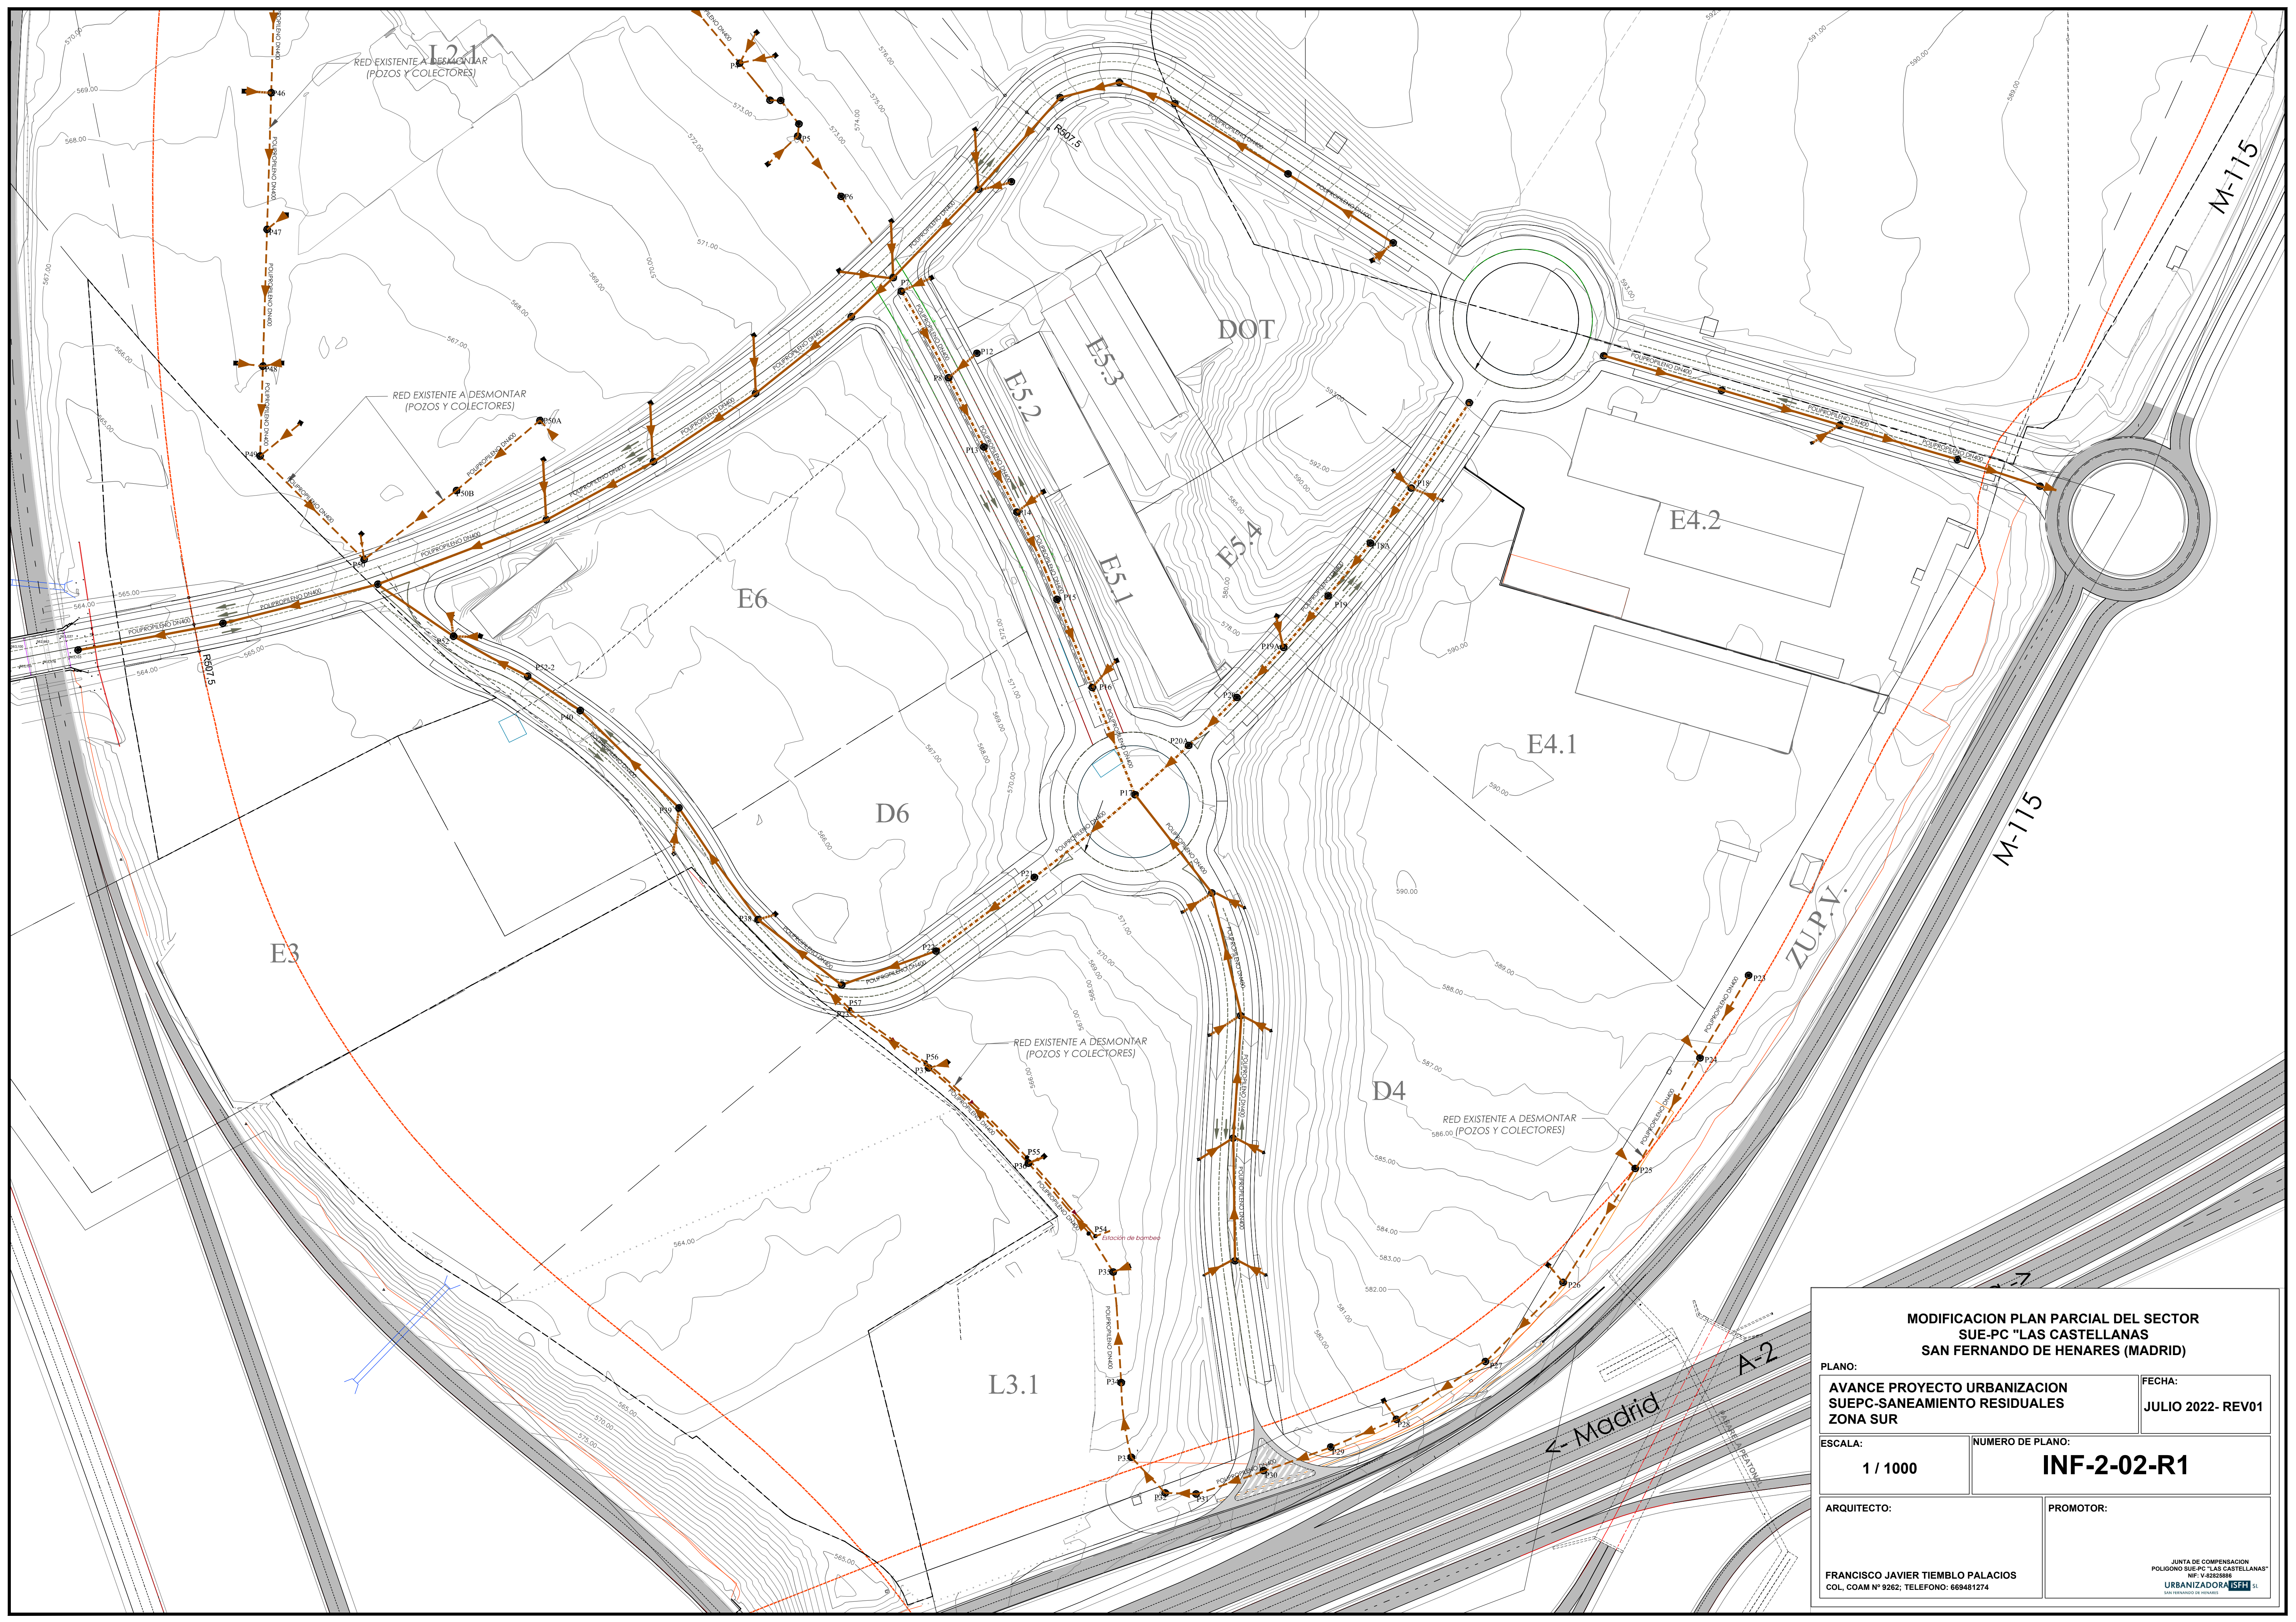

|   |   |
|---|---|
| <b>MODIFICACION PLAN PARCIAL DEL SECTOR<br/>SUE-PC "LAS CASTELLANAS<br/>SAN FERNANDO DE HENARES (MADRID)</b> |   |
| PLANO:<br><b>AVANCE PROYECTO URBANIZACION<br/>SUEPC-SANEAMIENTO RESIDUALES<br/>ZONA SUR</b>                  | FECHA:<br><b>JULIO 2022- REV01</b>   |
| ESCALA:<br><b>1 / 1000</b>                                                                                   | NUMERO DE PLANO:<br><b>INF-2-02-R1</b>   |
| ARQUITECTO:<br><b>FRANCISCO JAVIER TIEMBLA PALACIOS<br/>COL. COAM N° 9262; TELEFONO: 669481274</b>           | PROMOTOR:<br><div><small>JUNTA DE COMPENSACION<br/>POLIGONO SUE-PC "LAS CASTELLANAS"<br/>NIF: V-83285886<br/>URBANIZADORA: <b>TSF</b> SL<br/><small>SAN FERNANDO DE HENARES</small></small></div> |



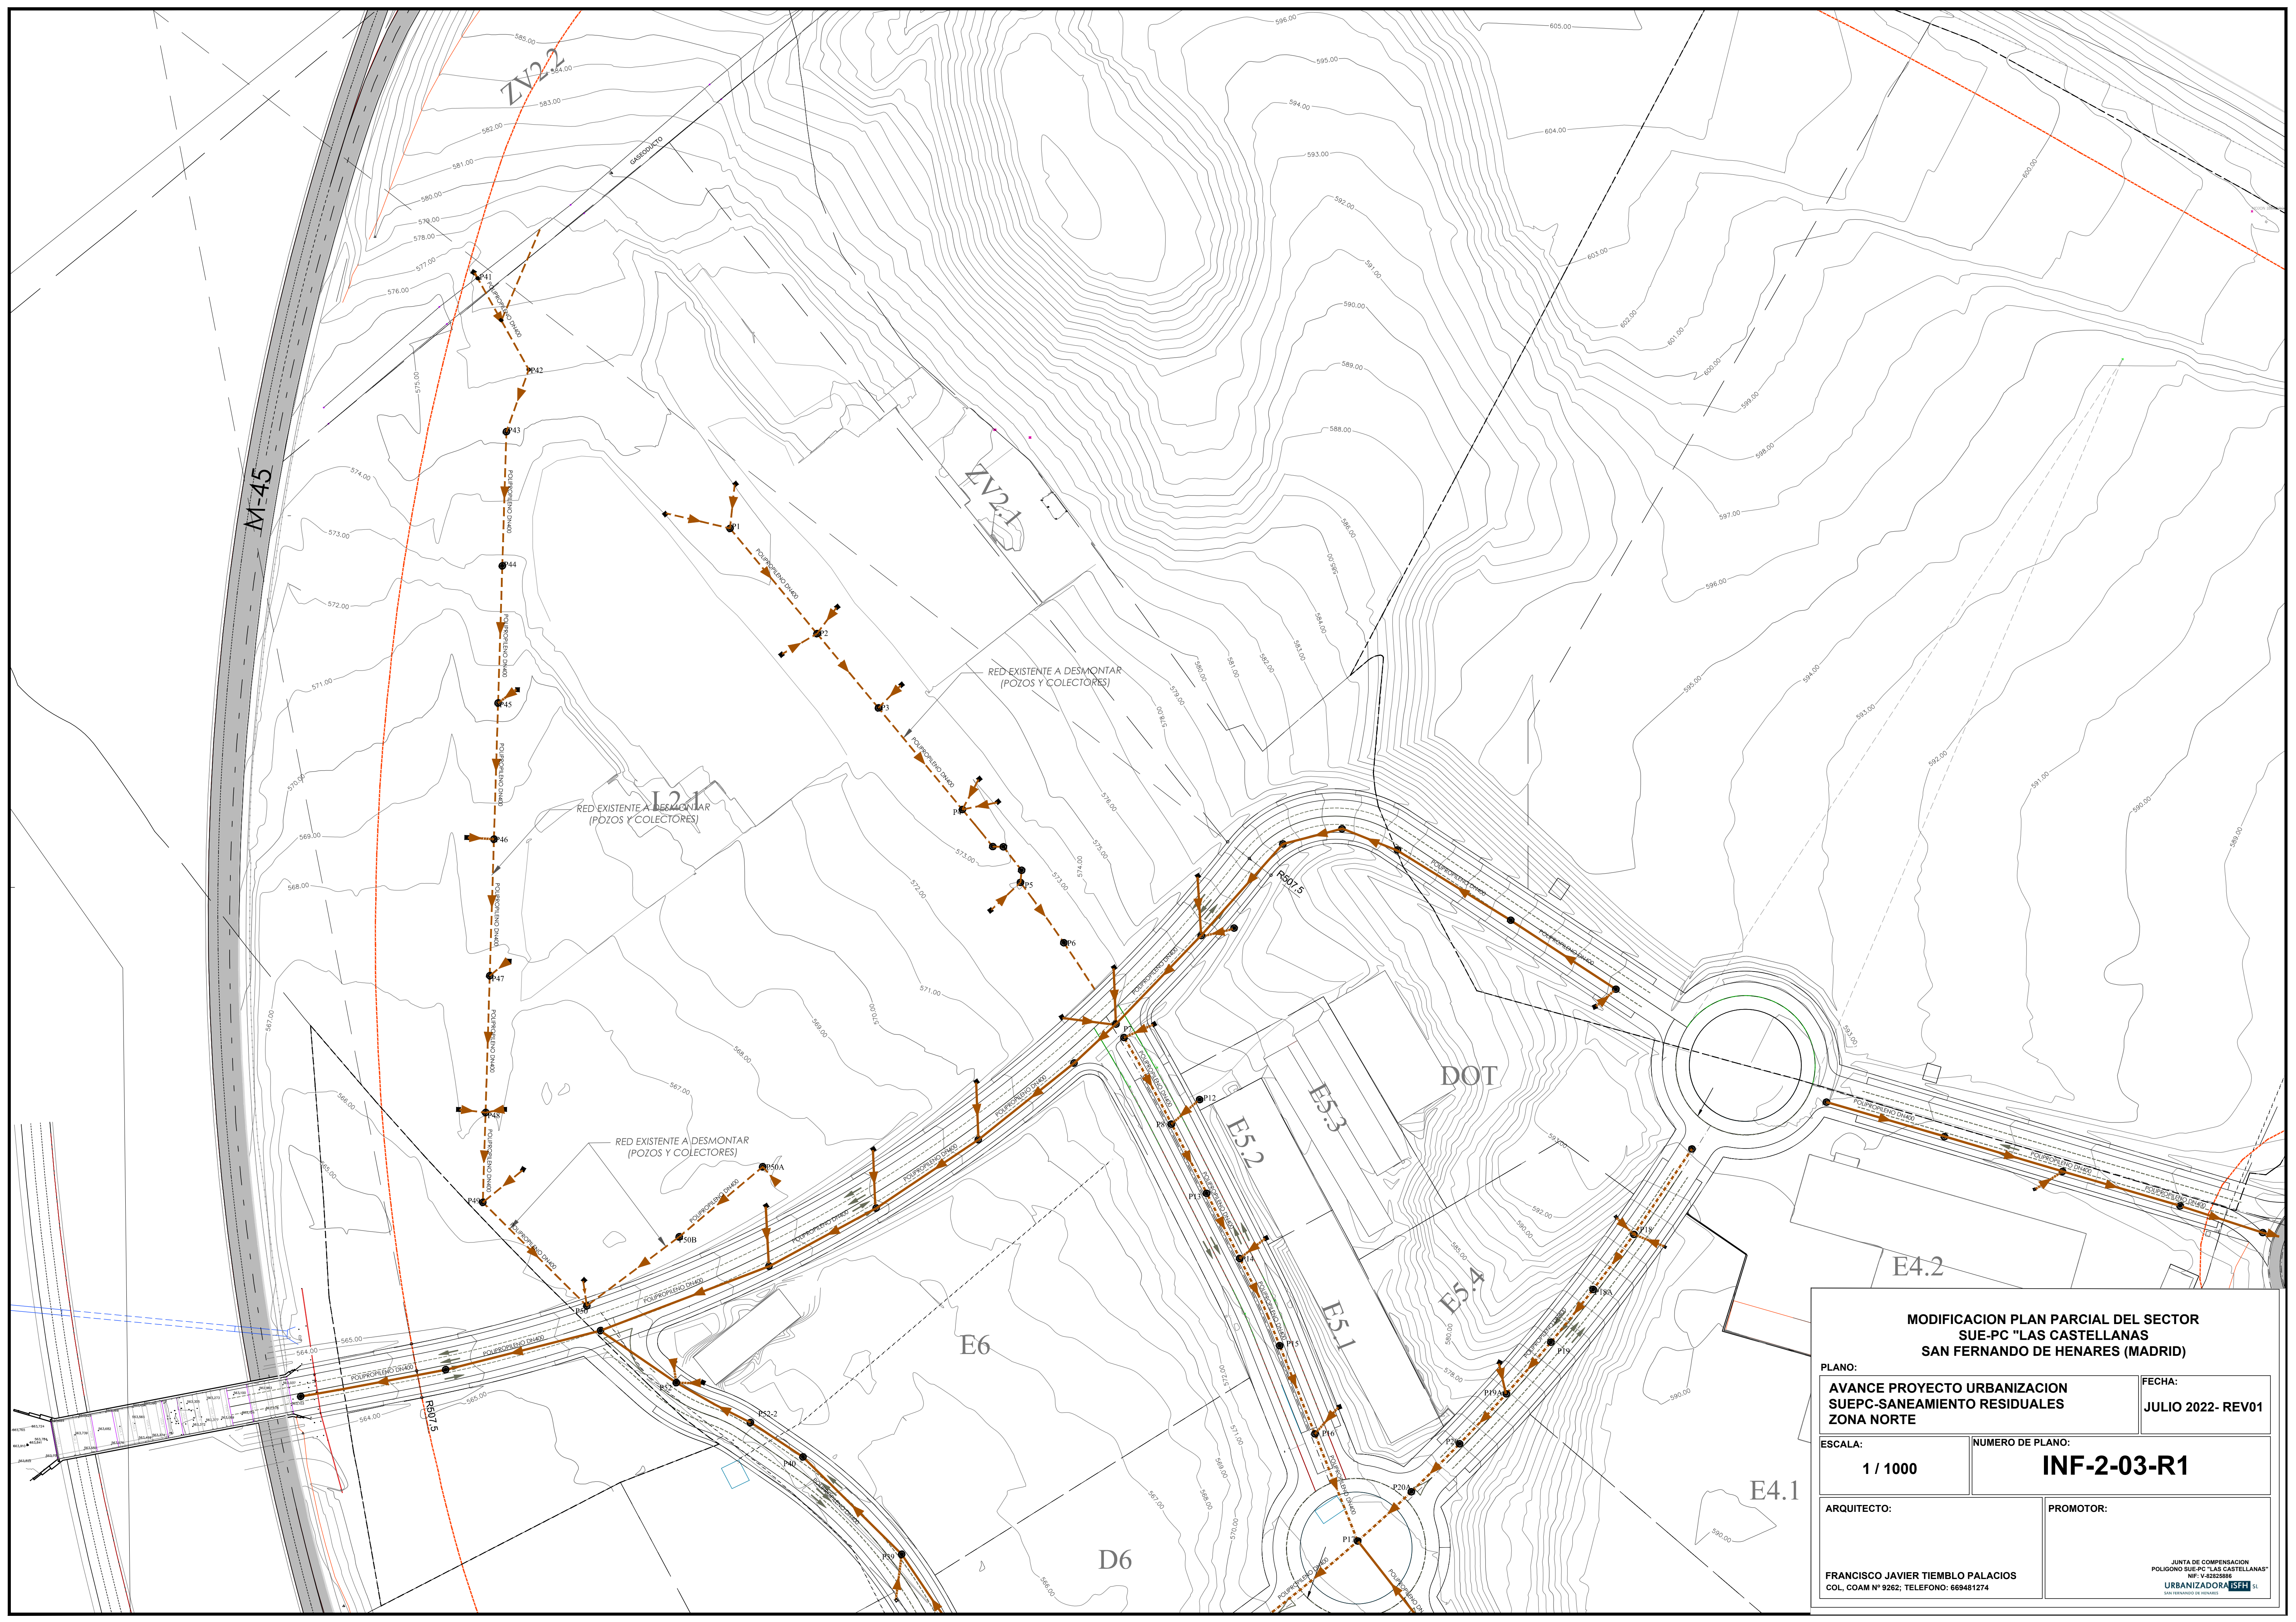

|   |   |
|---|---|
| <b>MODIFICACION PLAN PARCIAL DEL SECTOR</b><br><b>SUE-PC "LAS CASTELLANAS</b><br><b>SAN FERNANDO DE HENARES (MADRID)</b> |   |
| PLANO:<br><b>AVANCE PROYECTO URBANIZACION</b><br><b>SUEPC-SANEAMIENTO RESIDUALES</b><br><b>ZONA NORTE</b>                | FECHA:<br><b>JULIO 2022- REV01</b>   |
| ESCALA:<br><b>1 / 1000</b>                                                                                               | NUMERO DE PLANO:<br><b>INF-2-03-R1</b>   |
| ARQUITECTO:<br><b>FRANCISCO JAVIER TIEMBLA PALACIOS</b><br>COL. COAM N° 9262; TELEFONO: 669481274                        | PROMOTOR:<br><div>             JUNTA DE COMPENSACION<br/>             POLIGONO SUE-PC "LAS CASTELLANAS"<br/>             NIF: V-83252886<br/>             URBANIZADORA: <b>TSFH</b> SL<br/> <small>SAN FERNANDO DE HENARES</small> </div> |





POZO DE NUEVA CONSTRUCCION

POZO EXISTENTE

TUBERIA PROYECTADA

TUBERIA EXISTENTE A MANTENER

TUBERIA EXISTENTE A DESMONTAR

PS19

MODIFICACION PLAN PARCIAL DEL SECTOR  
SUE-PC "LAS CASTELLANAS"  
SAN FERNANDO DE HENARES (MADRID)

PLANO:  
AVANCE PROYECTO URBANIZACION  
SUEPC-SANEAMIENTO PLUVIALES

FECHA:  
JULIO 2022- REV01


ESCALA:  
1 / 2000

NUMERO DE PLANO:  
INF-2-04-R1

ARQUITECTO:  
FRANCISCO JAVIER TIEMBLA PALACIOS  
COL. COAM N° 9262; TELEFONO: 669481274

PROMOTOR:  
JUNTA DE COMPENSACION  
POLIGONO SUE-PC "LAS CASTELLANAS"  
NIF: V-83282886  
URBANIZADORA: TSFH S.L.  
SANEAMIENTO DE HENARES



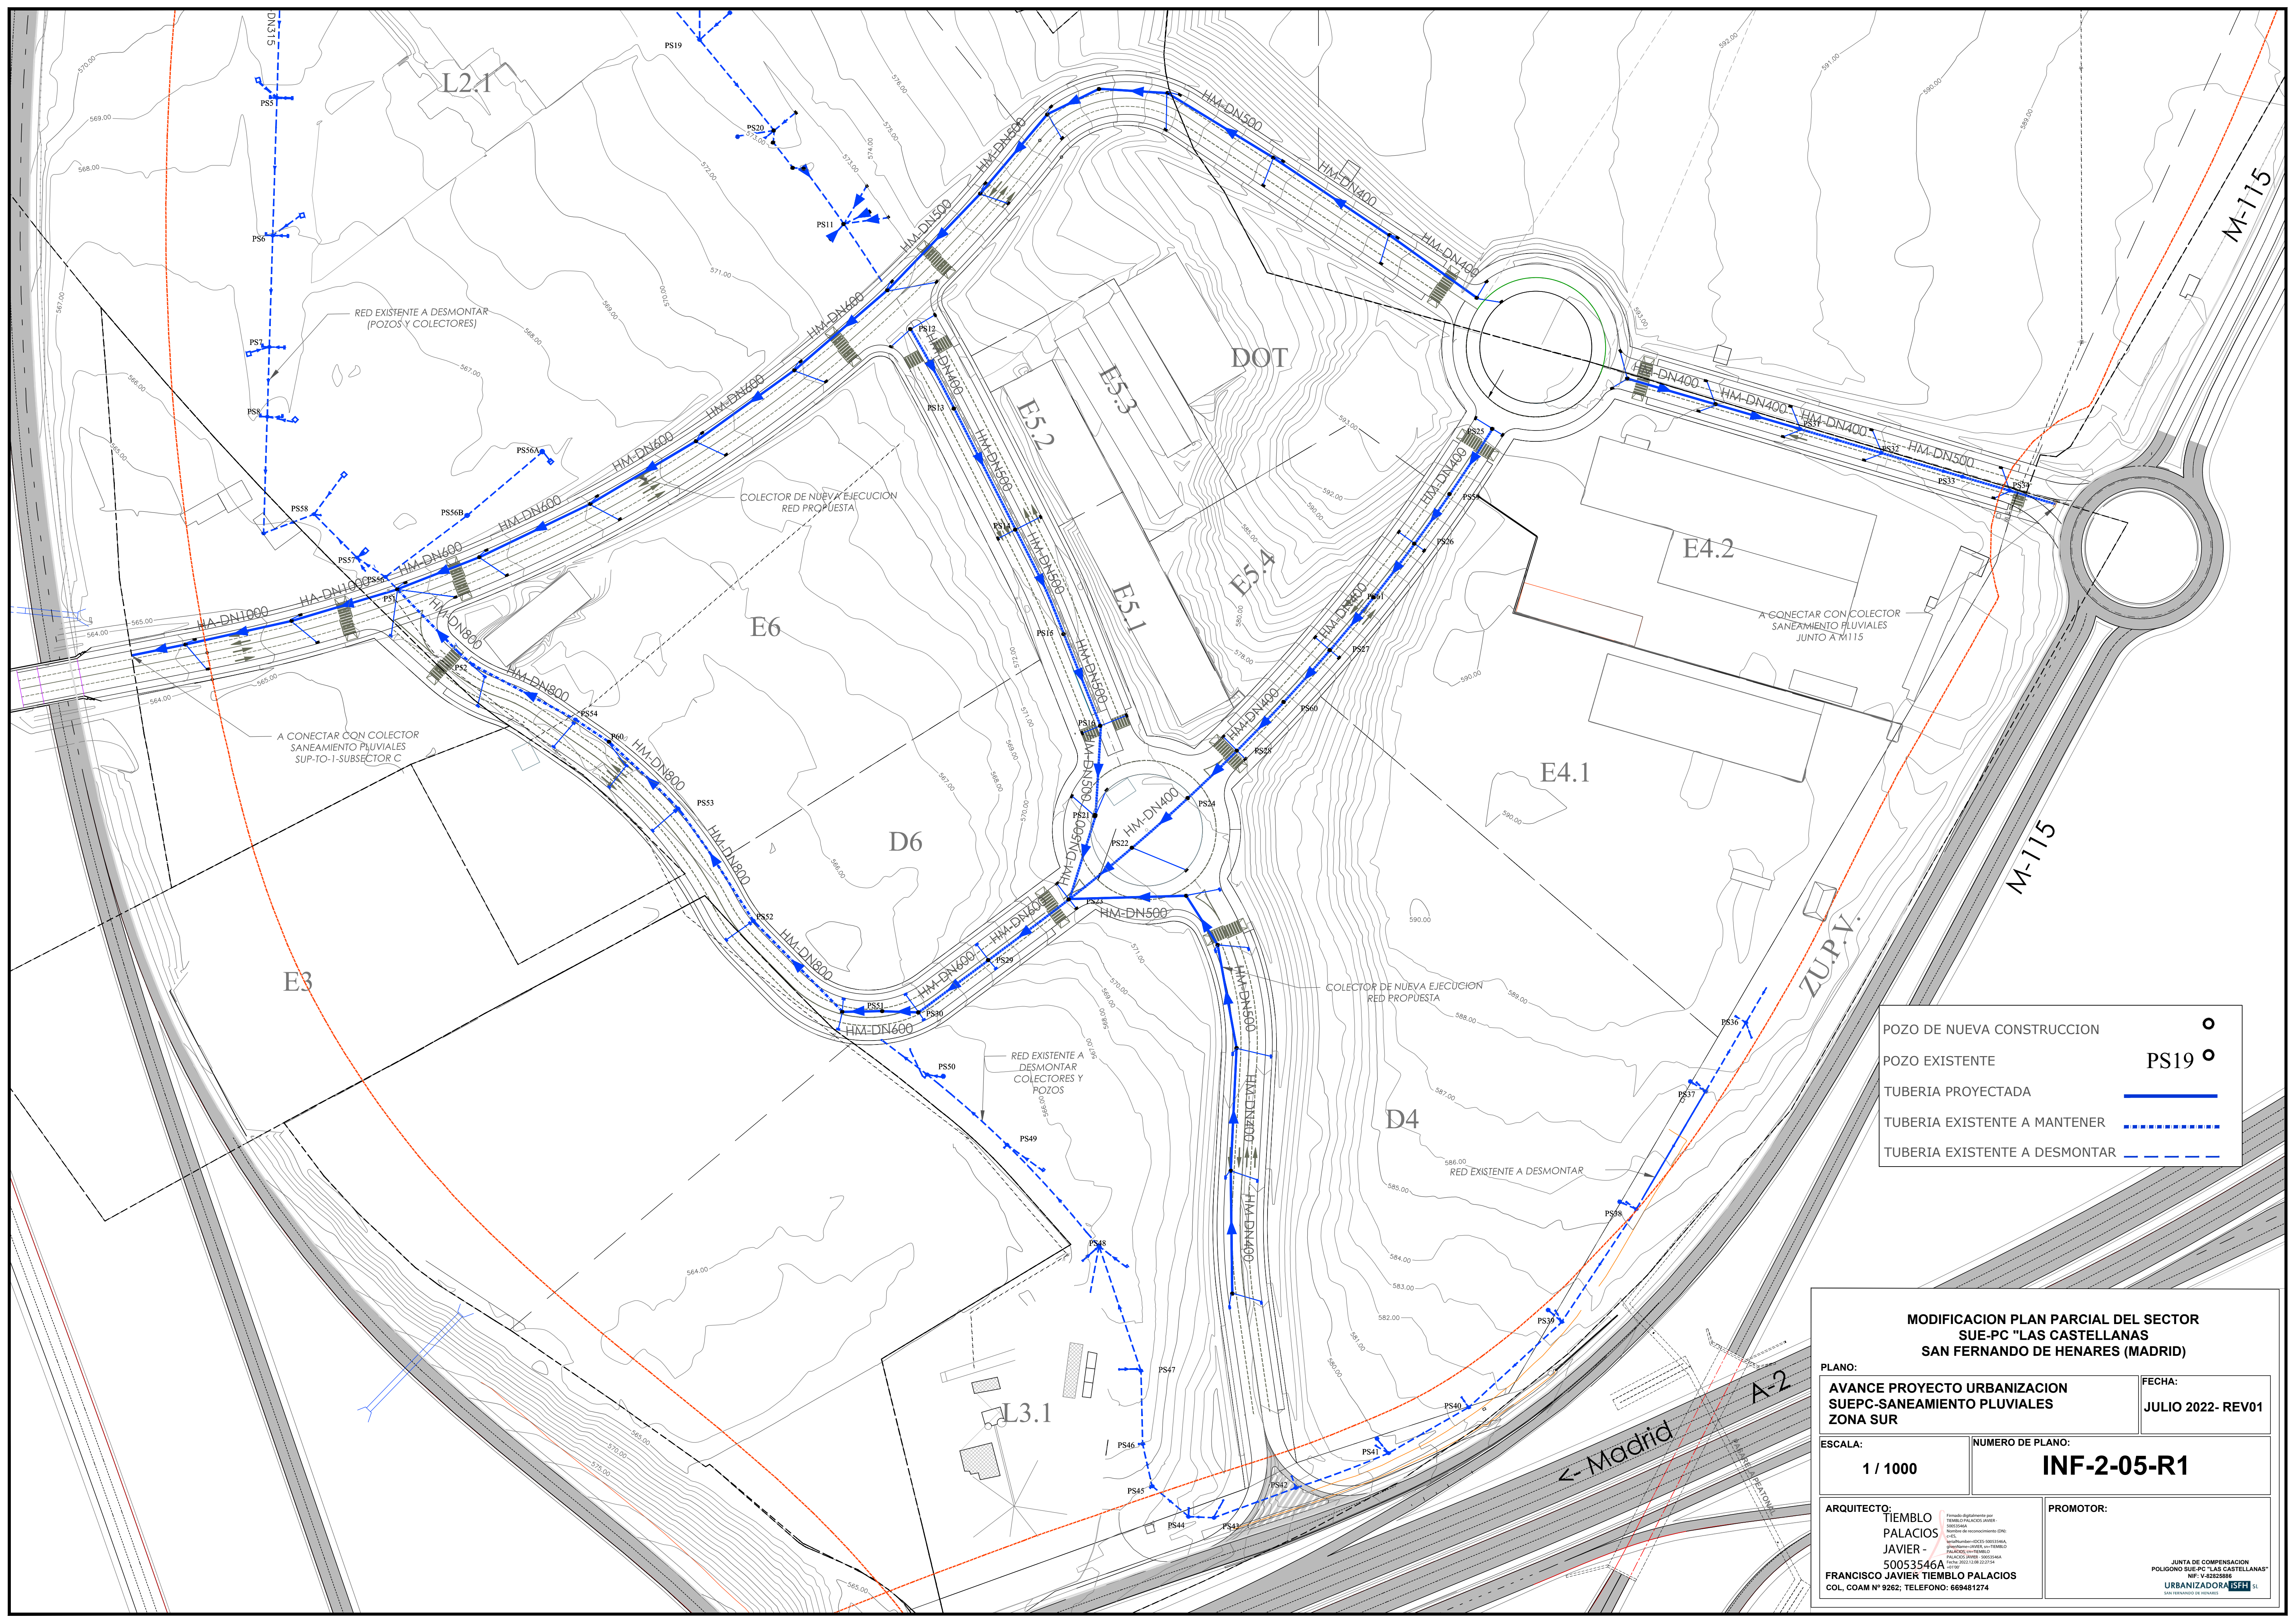

POZO DE NUEVA CONSTRUCCION

POZO EXISTENTE

TUBERIA PROYECTADA

TUBERIA EXISTENTE A MANTENER

TUBERIA EXISTENTE A DESMONTAR

PS19

MODIFICACION PLAN PARCIAL DEL SECTOR  
SUE-PC "LAS CASTELLANAS"  
SAN FERNANDO DE HENARES (MADRID)

PLANO:  
AVANCE PROYECTO URBANIZACION  
SUEPC-SANEAMIENTO PLUVIALES  
ZONA SUR

FECHA:  
JULIO 2022- REV01

ESCALA:  
1 / 1000

NUMERO DE PLANO:  
INF-2-05-R1

ARQUITECTO:  
TIEMBLO  
PALACIOS  
JAVIER  
50053546A  
FRANCISCO JAVIER TIEMBLO PALACIOS  
COL. COAM Nº 9262; TELEFONO: 669481274


PROYECTO DE URBANIZACION DEL SECTOR SUE-PC "LAS CASTELLANAS" (ZONA SUR) PARA EL SANEAMIENTO PLUVIAL. (VERIFICADO POR EL AYUNTAMIENTO DE SAN FERNANDO DE HENARES)

PROYECTO DE URBANIZACION DEL SECTOR SUE-PC "LAS CASTELLANAS" (ZONA SUR) PARA EL SANEAMIENTO PLUVIAL. (VERIFICADO POR EL AYUNTAMIENTO DE SAN FERNANDO DE HENARES)

PROMOTOR:

JUNTA DE COMPENSACION  
POLIGONO SUE-PC "LAS CASTELLANAS"  
Nº: V-43262886  
URBANIZADORA: **TSFH** SL  
SIN SEÑALADO DE PROYECTO



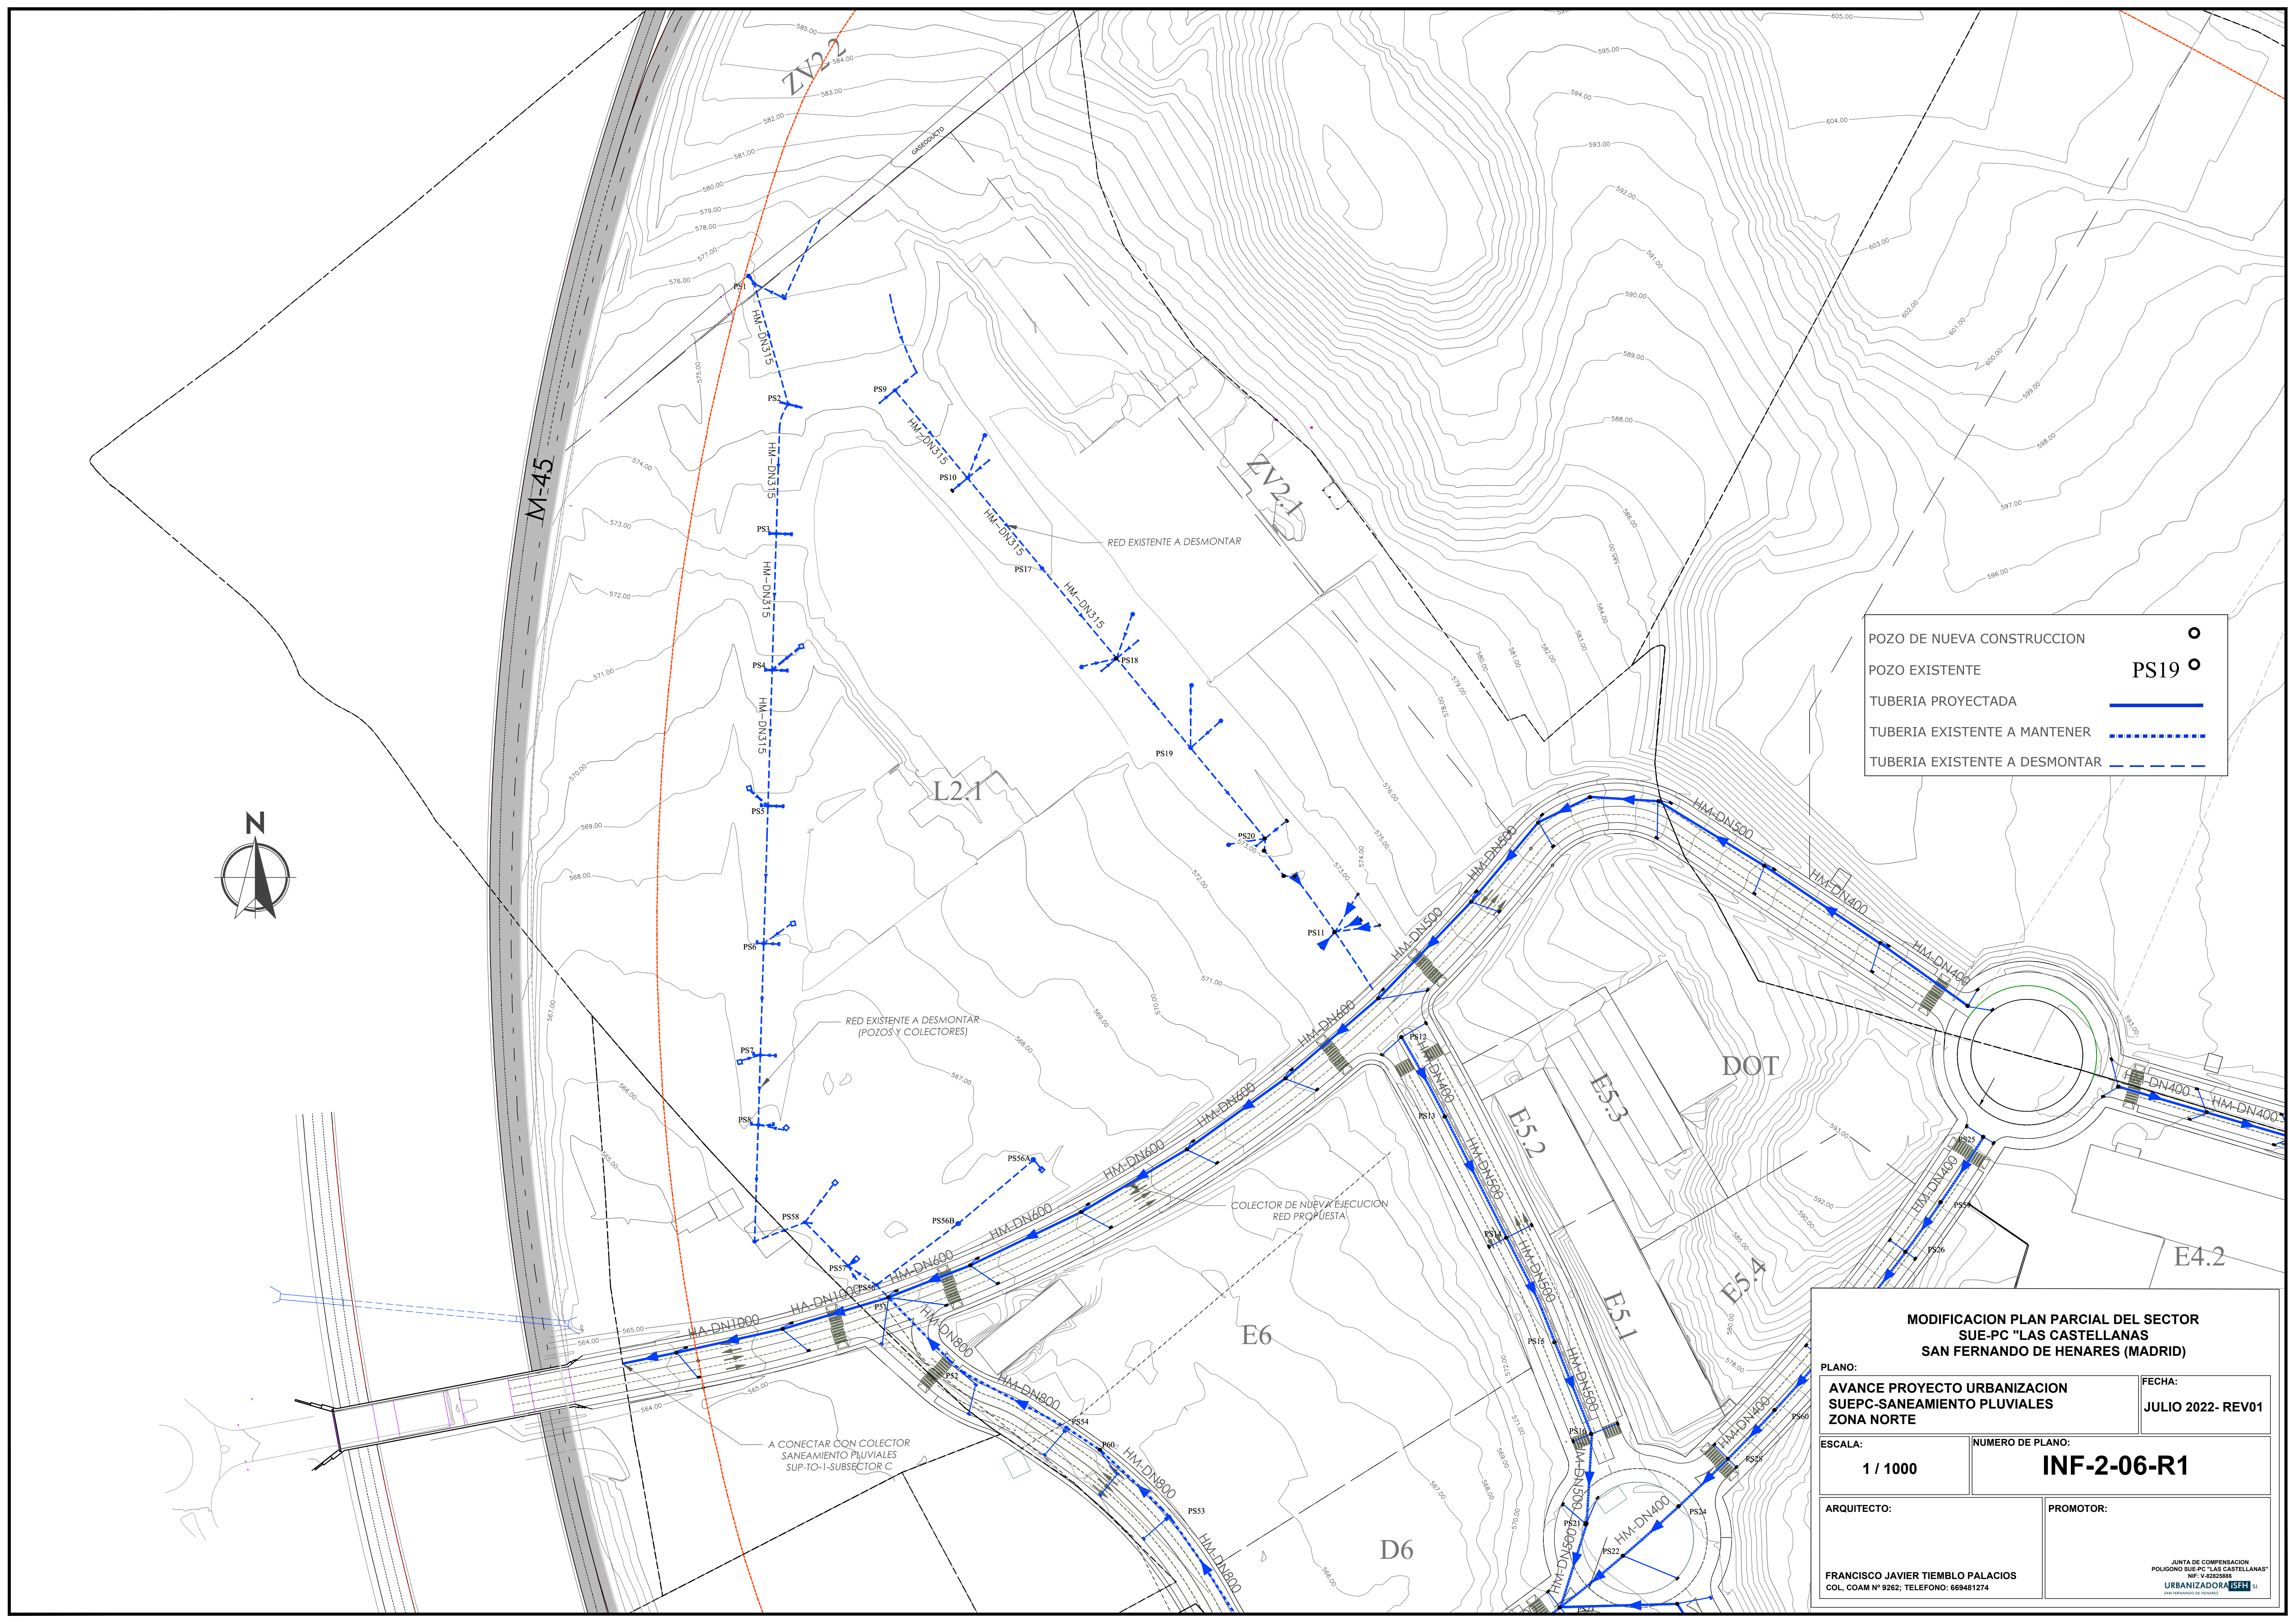

POZO DE NUEVA CONSTRUCCION

POZO EXISTENTE

TUBERIA PROYECTADA

TUBERIA EXISTENTE A MANTENER

TUBERIA EXISTENTE A DESMONTAR

PS19

MODIFICACION PLAN PARCIAL DEL SECTOR  
SUE-PC "LAS CASTELLANAS  
SAN FERNANDO DE HENARES (MADRID)

PLANO:  
AVANCE PROYECTO URBANIZACION  
SUEPC-SANEAMIENTO PLUVIALES  
ZONA NORTE

FECHA:  
JULIO 2022- REV01

ESCALA:  
1 / 1000

NUMERO DE PLANO:  
INF-2-06-R1

ARQUITECTO:  
FRANCISCO JAVIER TIEMBLA PALACIOS  
COL. COAM N° 9262; TELEFONO: 669481274

PROMOTOR:

JUNTA DE COMPENSACION  
POLIGONO SUE-PC "LAS CASTELLANAS"  
NIP: V-43262886  
URBANIZADORA: **TSFH** S.L.  
SAN FERNANDO DE HENARES





LEYENDA

CENTRO DE TRANSFORMACIÓN

ARQUETA A-2 TIPO D-400

CANALIZACIÓN

PROTECCION CRUCE EN CALZADA

Nº DE TUBOS PE-AD Ø200 mm.

CENTRO DE TRANSFORMACIÓN EXISTENTE

LINEA AÉREA M.T. EXISTENTE A SOTERRAR

MODIFICACION PLAN PARCIAL DEL SECTOR  
SUE-PC "LAS CASTELLANAS"  
SAN FERNANDO DE HENARES (MADRID)

PLANO:  
AVANCE PROYECTO URBANIZACION  
SUEPC-ENERGIA ELECTRICA

FECHA:  
JULIO 2022- REV01


ESCALA:  
1 / 2000

NUMERO DE PLANO:  
INF-3-01-R1

ARQUITECTO:  
FRANCISCO JAVIER TIEMBLA PALACIOS  
COL. COAM Nº 9262; TELEFONO: 669481274

PROMOTOR:  
JUNTA DE COMPENSACION  
SUE-PC "LAS CASTELLANAS"  
NIF: V-82826886  
URBANIZADORA SUEPC



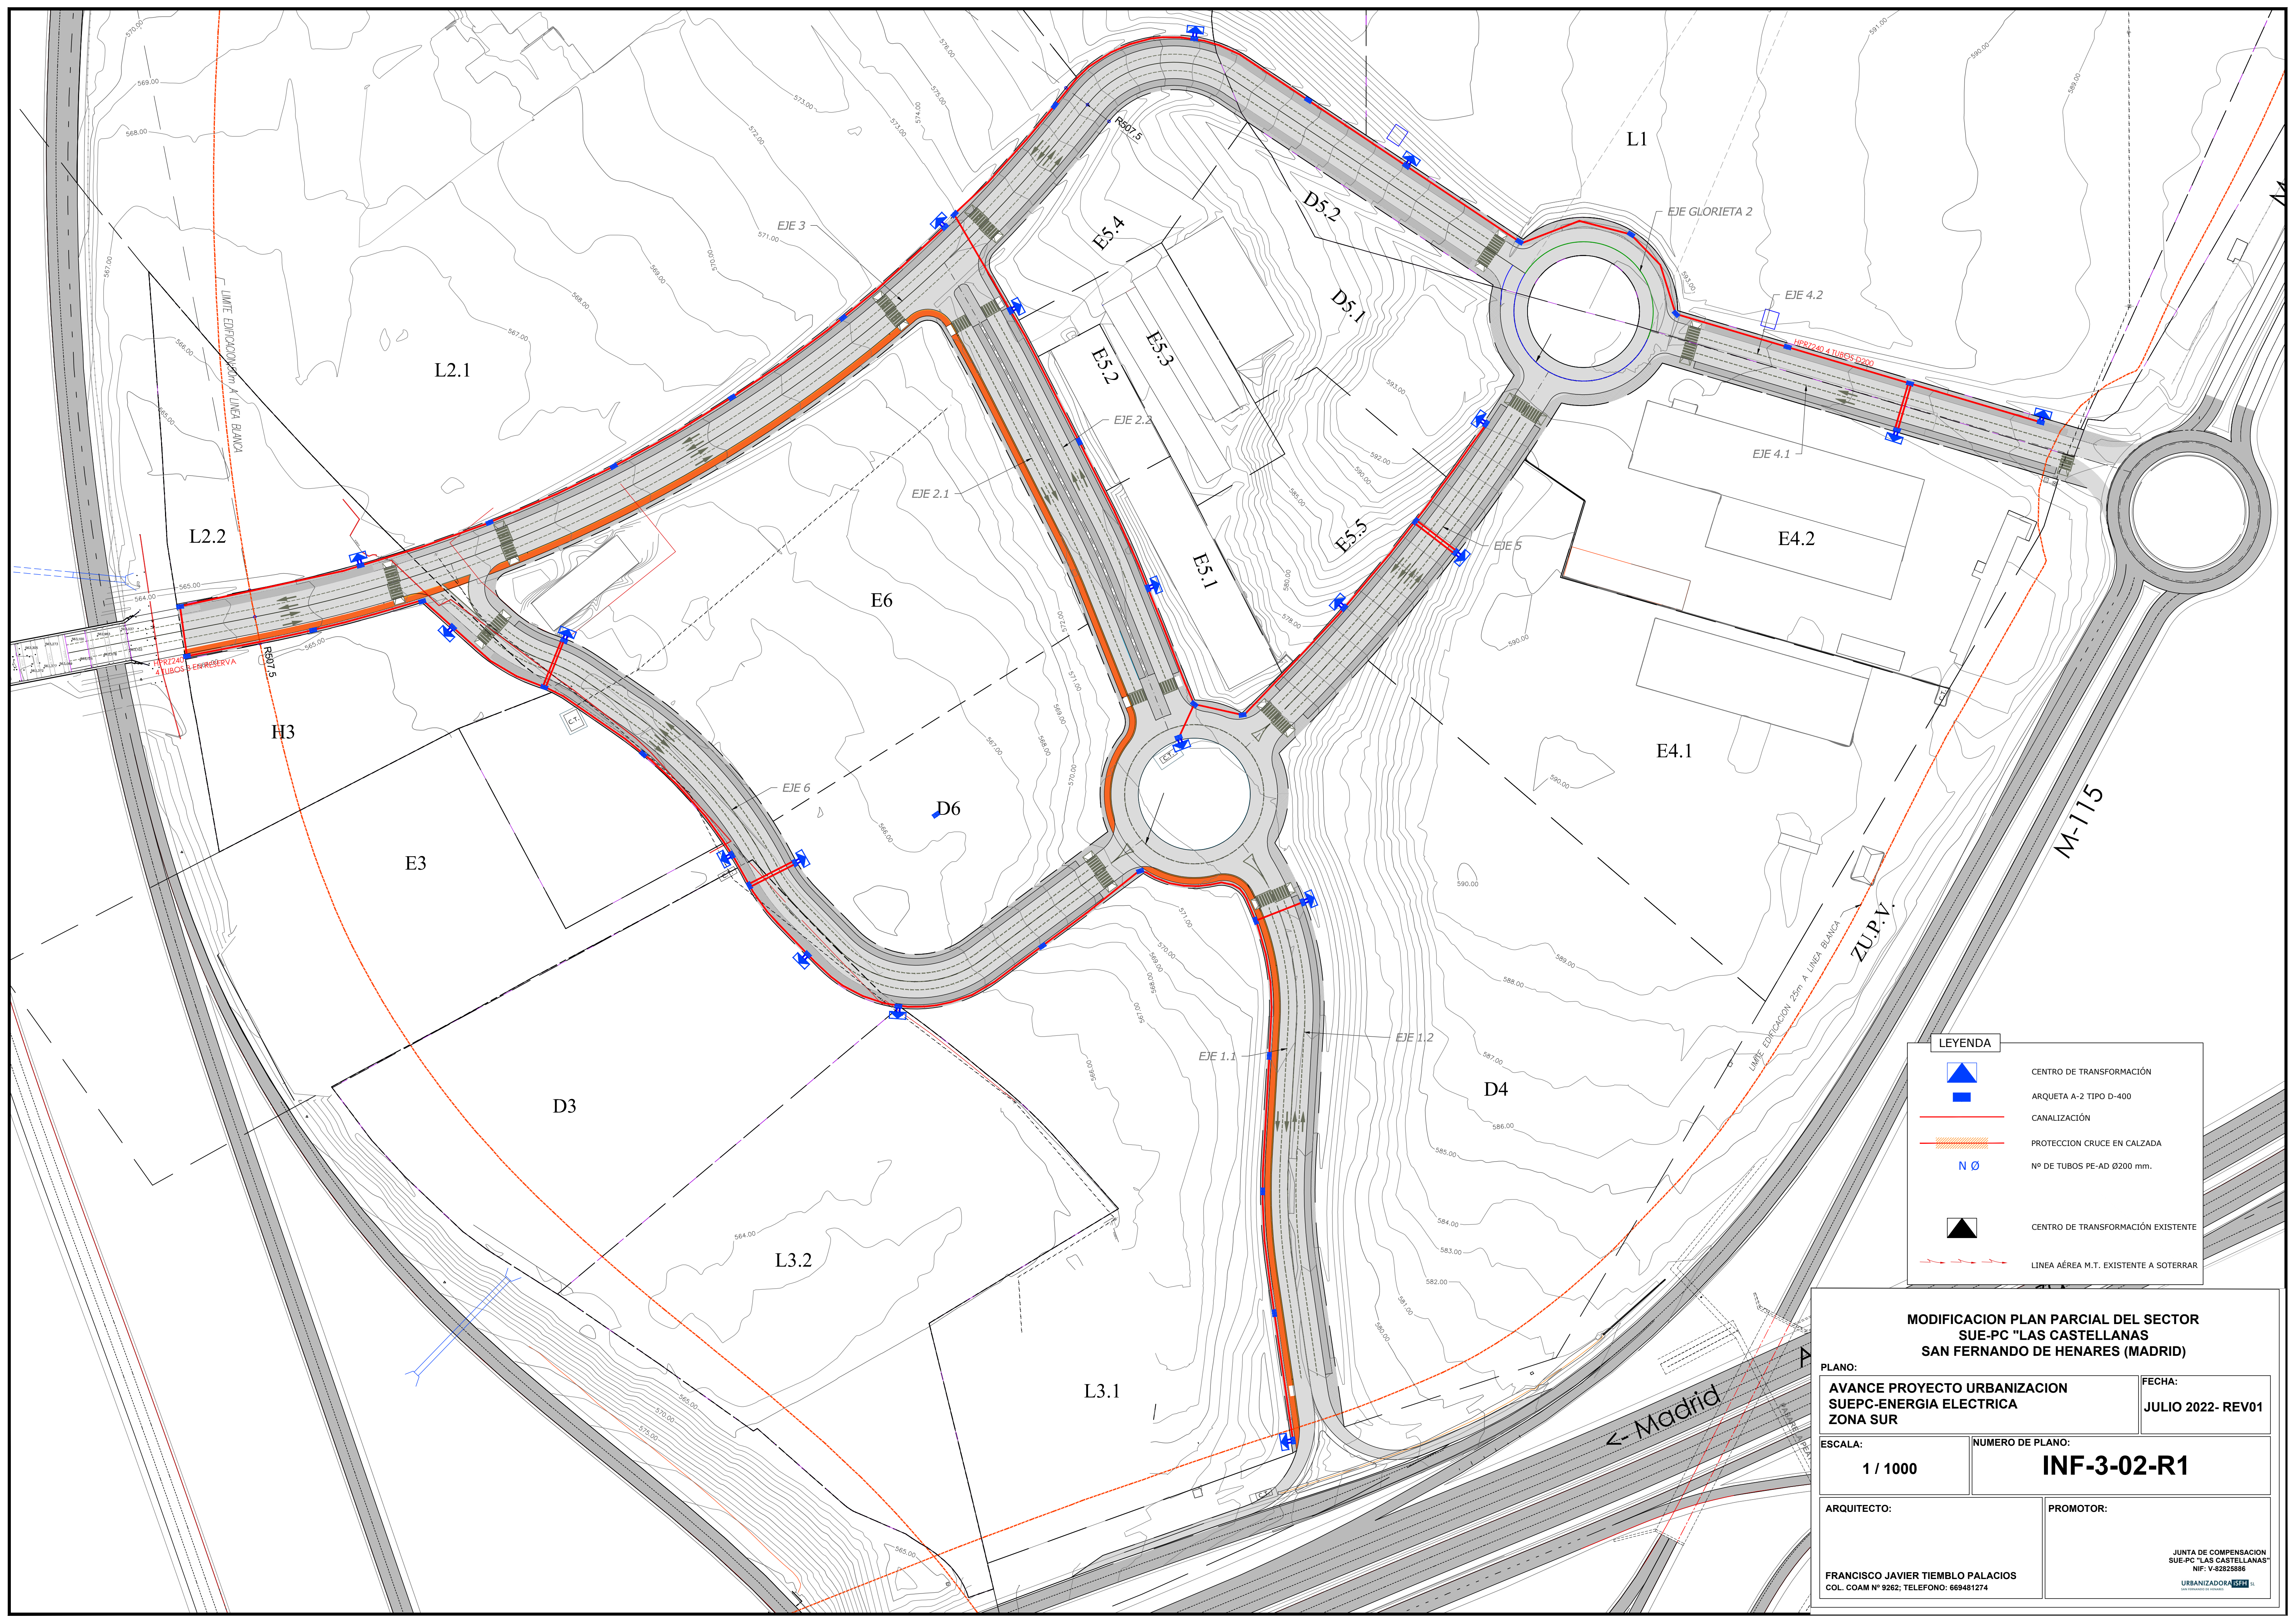

| LEYENDA |                                       |
|---------|---------------------------------------|
|         | CENTRO DE TRANSFORMACIÓN              |
|         | ARQUETA A-2 TIPO D-400                |
|         | CANALIZACIÓN                          |
|         | PROTECCION CRUCE EN CALZADA           |
|         | Nº DE TUBOS PE-AD Ø200 mm.            |
|         | CENTRO DE TRANSFORMACIÓN EXISTENTE    |
|         | LÍNEA AÉREA M.T. EXISTENTE A SOTERRAR |

| MODIFICACION PLAN PARCIAL DEL SECTOR<br>SUE-PC "LAS CASTELLANAS"<br>SAN FERNANDO DE HENARES (MADRID) |   |
|---|---|
| PLANO:<br><b>AVANCE PROYECTO URBANIZACION<br/>SUEPC-ENERGIA ELECTRICA<br/>ZONA SUR</b>               | FECHA:<br><b>JULIO 2022- REV01</b>                                                                                                   |
| ESCALA:<br><b>1 / 1000</b>                                                                           | NUMERO DE PLANO:<br><b>INF-3-02-R1</b>                                                                                               |
| ARQUITECTO:<br><b>FRANCISCO JAVIER TIEMBLA PALACIOS<br/>COL. COAM Nº 9262; TELEFONO: 669481274</b>   | PROMOTOR:<br><div><small>JUNTA DE COMPENSACION<br/>SUE-PC "LAS CASTELLANAS"<br/>NIF: V-82825886<br/>URBANIZADORA SUEPC</small></div> |





LEYENDA

CENTRO DE TRANSFORMACIÓN

ARQUETA A-2 TIPO D-400

CANALIZACIÓN

PROTECCION CRUCE EN CALZADA

Nº DE TUBOS PE-AD Ø200 mm.

CENTRO DE TRANSFORMACIÓN EXISTENTE

LÍNEA AÉREA M.T. EXISTENTE A SOTERRAR

MODIFICACION PLAN PARCIAL DEL SECTOR  
SUE-PC "LAS CASTELLANAS"  
SAN FERNANDO DE HENARES (MADRID)

PLANO:  
AVANCE PROYECTO URBANIZACION  
SUEPC-ENERGIA ELECTRICA  
ZONA NORTE

FECHA:  
JULIO 2022- REV01

ESCALA:  
1 / 1000

NUMERO DE PLANO:  
INF-3-03-R1

ARQUITECTO:  
FRANCISCO JAVIER TIEMBLA PALACIOS  
COL. COAM Nº 9262; TELEFONO: 669481274

PROMOTOR:  
JUNTA DE COMPENSACION  
SUE-PC "LAS CASTELLANAS"  
NIF: V-82825886  
URBANIZADORA SUEPC





**LEYENDA**

- ARQUETA 50x50x100 cm EJECUTADA SEGUN PLANOS DE DETALLE
- LUMINARIAPHILIPS BGP283 T25 1 xLED170-4S/740 DW50 DOBLE MONTADA SOBRE COLUMNA DE 12m DE ALTURA, SEGUN PLANOS DETALLE
- LUMINARIA SENCILLA PHILIPS BGP283 T25 1 xLED170-4S/740 DW50 MONTADA SOBRE COLUMNA DE 12m DE ALTURA, SEGUN PLANOS DETALLE
- CANALIZACION SUBTERRANEA DE 1 TUBO DE 110 mm DE DIAMETRO NOMINAL, SEGUN PLANOS DE DETALLE.
- CUADRO GENERAL DE MANDO Y PROTECCION.

**TIPO DE LUMINARIA**  
**PHILIPS BGP283 T25 1 xLED170-4S/740 DW50**  
Flujo luminoso (Luminaria): 14110 lm  
Flujo luminoso (Lámparas): 17000 lm  
Potencia de las luminarias: 104.0 W  
Clasificación luminarias según CIE: 100  
Código CIE Flux: 23 59 95 100 83  
Lámpara: 1 x LED170-4S/740 (Factor de corrección 1.000).


**MODIFICACION PLAN PARCIAL DEL SECTOR**  
**SUE-PC "LAS CASTELLANAS**  
**SAN FERNANDO DE HENARES (MADRID)**

|                              |  |                   |
|------------------------------|--|-------------------|
| PLANO:                       |  | FECHA:            |
| AVANCE PROYECTO URBANIZACION |  | JULIO 2022- REV01 |
| ALUMBRADO PUBLICO            |  |                   |

|          |                  |
|----------|------------------|
| ESCALA:  | NUMERO DE PLANO: |
| 1 / 2000 | INF-4-01-R1      |

|                                                                             |                                                                                             |
|-----------------------------------------------------------------------------|---------------------------------------------------------------------------------------------|
| ARQUITECTO:                                                                 | PROMOTOR:                                                                                   |
| FRANCISCO JAVIER TIEMBLA PALACIOS<br>COL. COAM N° 9262; TELEFONO: 669481274 | JUNTA DE COMPENSACION<br>SUE-PC "LAS CASTELLANAS"<br>NIF: V-8282686<br>URBANIZADORA S.F. SL |



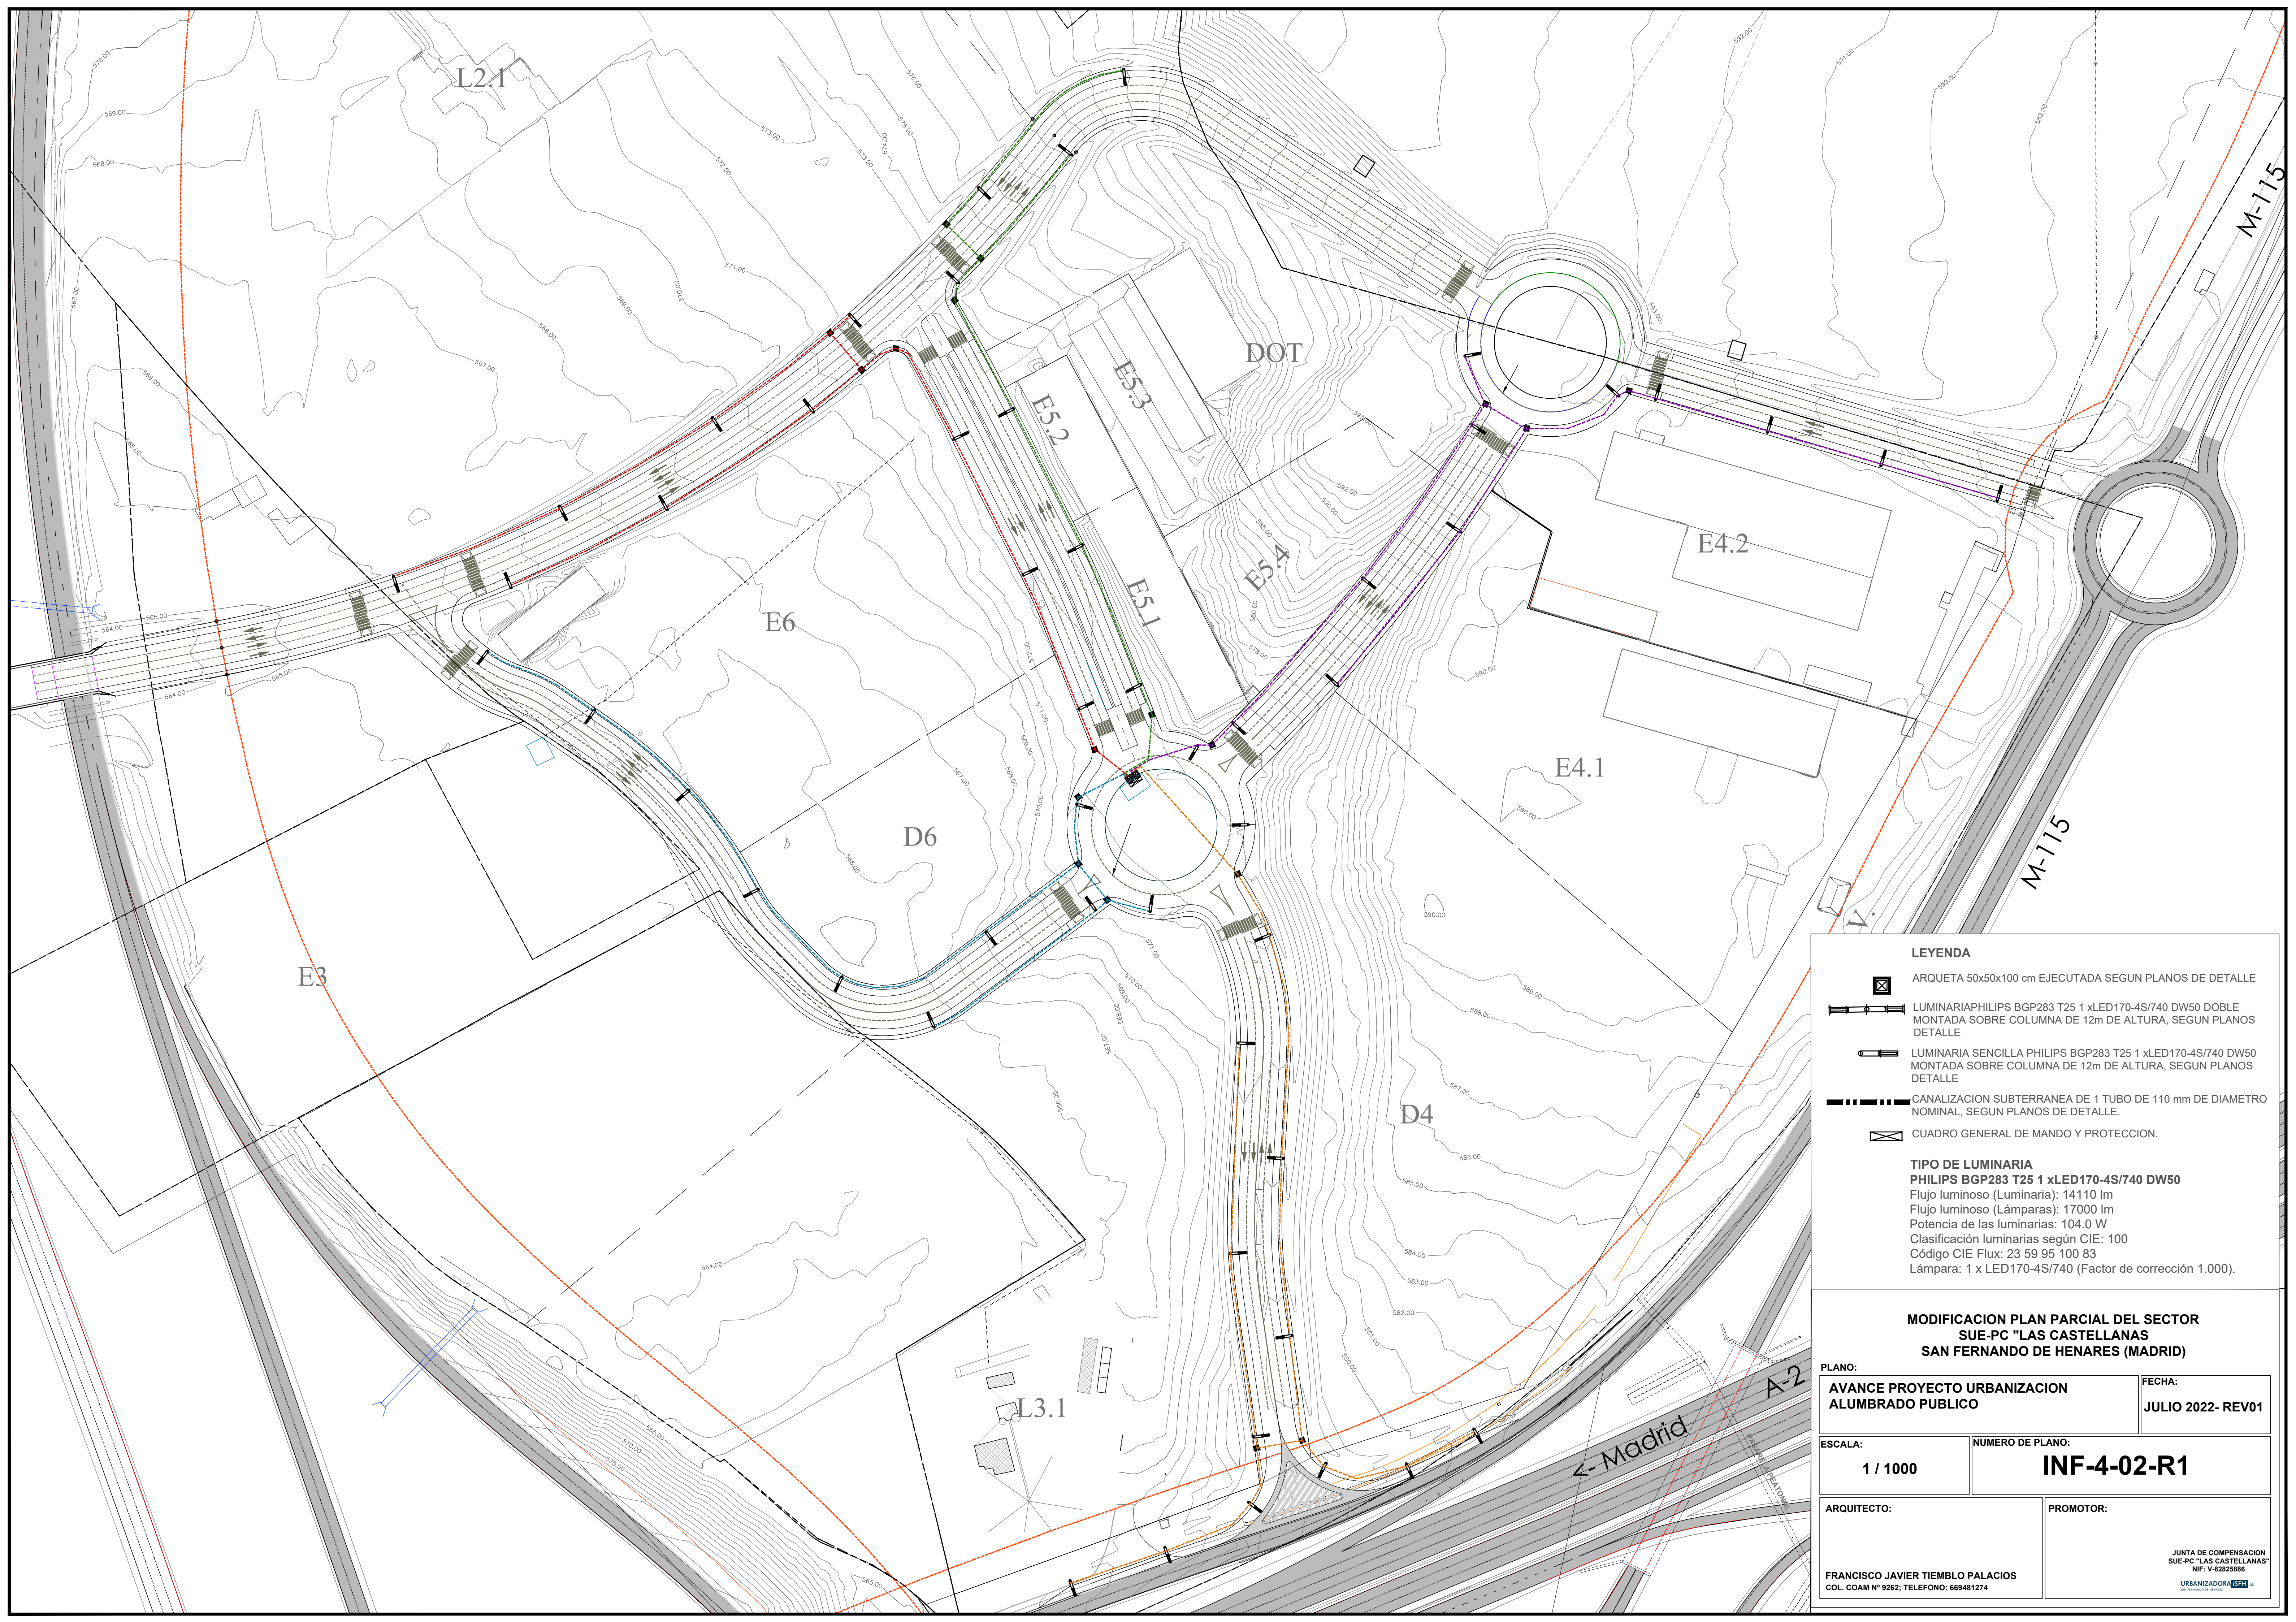

LEYENDA

- ARQUETA 50x50x100 cm EJECUTADA SEGUN PLANOS DE DETALLE
- LUMINARIA PHILIPS BGP283 T25 1 x LED170-4S/740 DW50 DOBLE MONTADA SOBRE COLUMNA DE 12m DE ALTURA, SEGUN PLANOS DETALLE
- LUMINARIA SENCILLA PHILIPS BGP283 T25 1 x LED170-4S/740 DW50 MONTADA SOBRE COLUMNA DE 12m DE ALTURA, SEGUN PLANOS DETALLE
- CANALIZACION SUBTERRANEA DE 1 TUBO DE 110 mm DE DIAMETRO NOMINAL, SEGUN PLANOS DE DETALLE.
- CUADRO GENERAL DE MANDO Y PROTECCION.

**TIPO DE LUMINARIA**  
PHILIPS BGP283 T25 1 x LED170-4S/740 DW50  
Flujo luminoso (Luminaria): 14110 lm  
Flujo luminoso (Lámparas): 17000 lm  
Potencia de las luminarias: 104.0 W  
Clasificación luminarias según CIE: 100  
Código CIE Flux: 23 59 95 100 83  
Lámpara: 1 x LED170-4S/740 (Factor de corrección 1.000).

MODIFICACION PLAN PARCIAL DEL SECTOR  
SUE-PC "LAS CASTELLANAS"  
SAN FERNANDO DE HENARES (MADRID)

|                                                                                                   |   |                                    |
|---------------------------------------------------------------------------------------------------|---|------------------------------------|
| PLANO:<br><b>AVANCE PROYECTO URBANIZACION<br/>ALUMBRADO PUBLICO</b>                               |   | FECHA:<br><b>JULIO 2022- REV01</b> |
| ESCALA:<br><b>1 / 1000</b>                                                                        | NUMERO DE PLANO:<br><b>INF-4-02-R1</b>                                                                                |                                    |
| ARQUITECTO:<br><b>FRANCISCO JAVIER TIEMBLA PALACIOS</b><br>COL. COAM N° 9262; TELEFONO: 669481274 | PROMOTOR:<br><b>JUNTA DE COMPENSACION<br/>SUE-PC "LAS CASTELLANAS"<br/>NIF: V-82826886</b><br>URBANIZADORA <b>SFH</b> |                                    |





LEYENDA

ACOMETIDA A PARCELA; ARQUETA TIPO H

CANALIZACIÓN 40x110 S/NORMAS CIA SUMINISTRADORA

CANALIZACIÓN EXISTENTE CONEXION

MODIFICACION PLAN PARCIAL DEL SECTOR  
SUE-PC "LAS CASTELLANAS"  
SAN FERNANDO DE HENARES (MADRID)

PLANO:

AVANCE PROYECTO URBANIZACION  
SUEPC-TELECOMUNICACIONES

FECHA:

JULIO 2022- REV01

ESCALA:

1 / 2000

NUMERO DE PLANO:

INF-5-01-R1


ARQUITECTO:

FRANCISCO JAVIER TIEMBLA PALACIOS  
COL. COAM N° 9262; TELEFONO: 669481274

PROMOTOR:

JUNTA DE COMPENSACION  
SUE-PC "LAS CASTELLANAS"  
NIF: V-82826886  
URBANIZADORA SUEPC



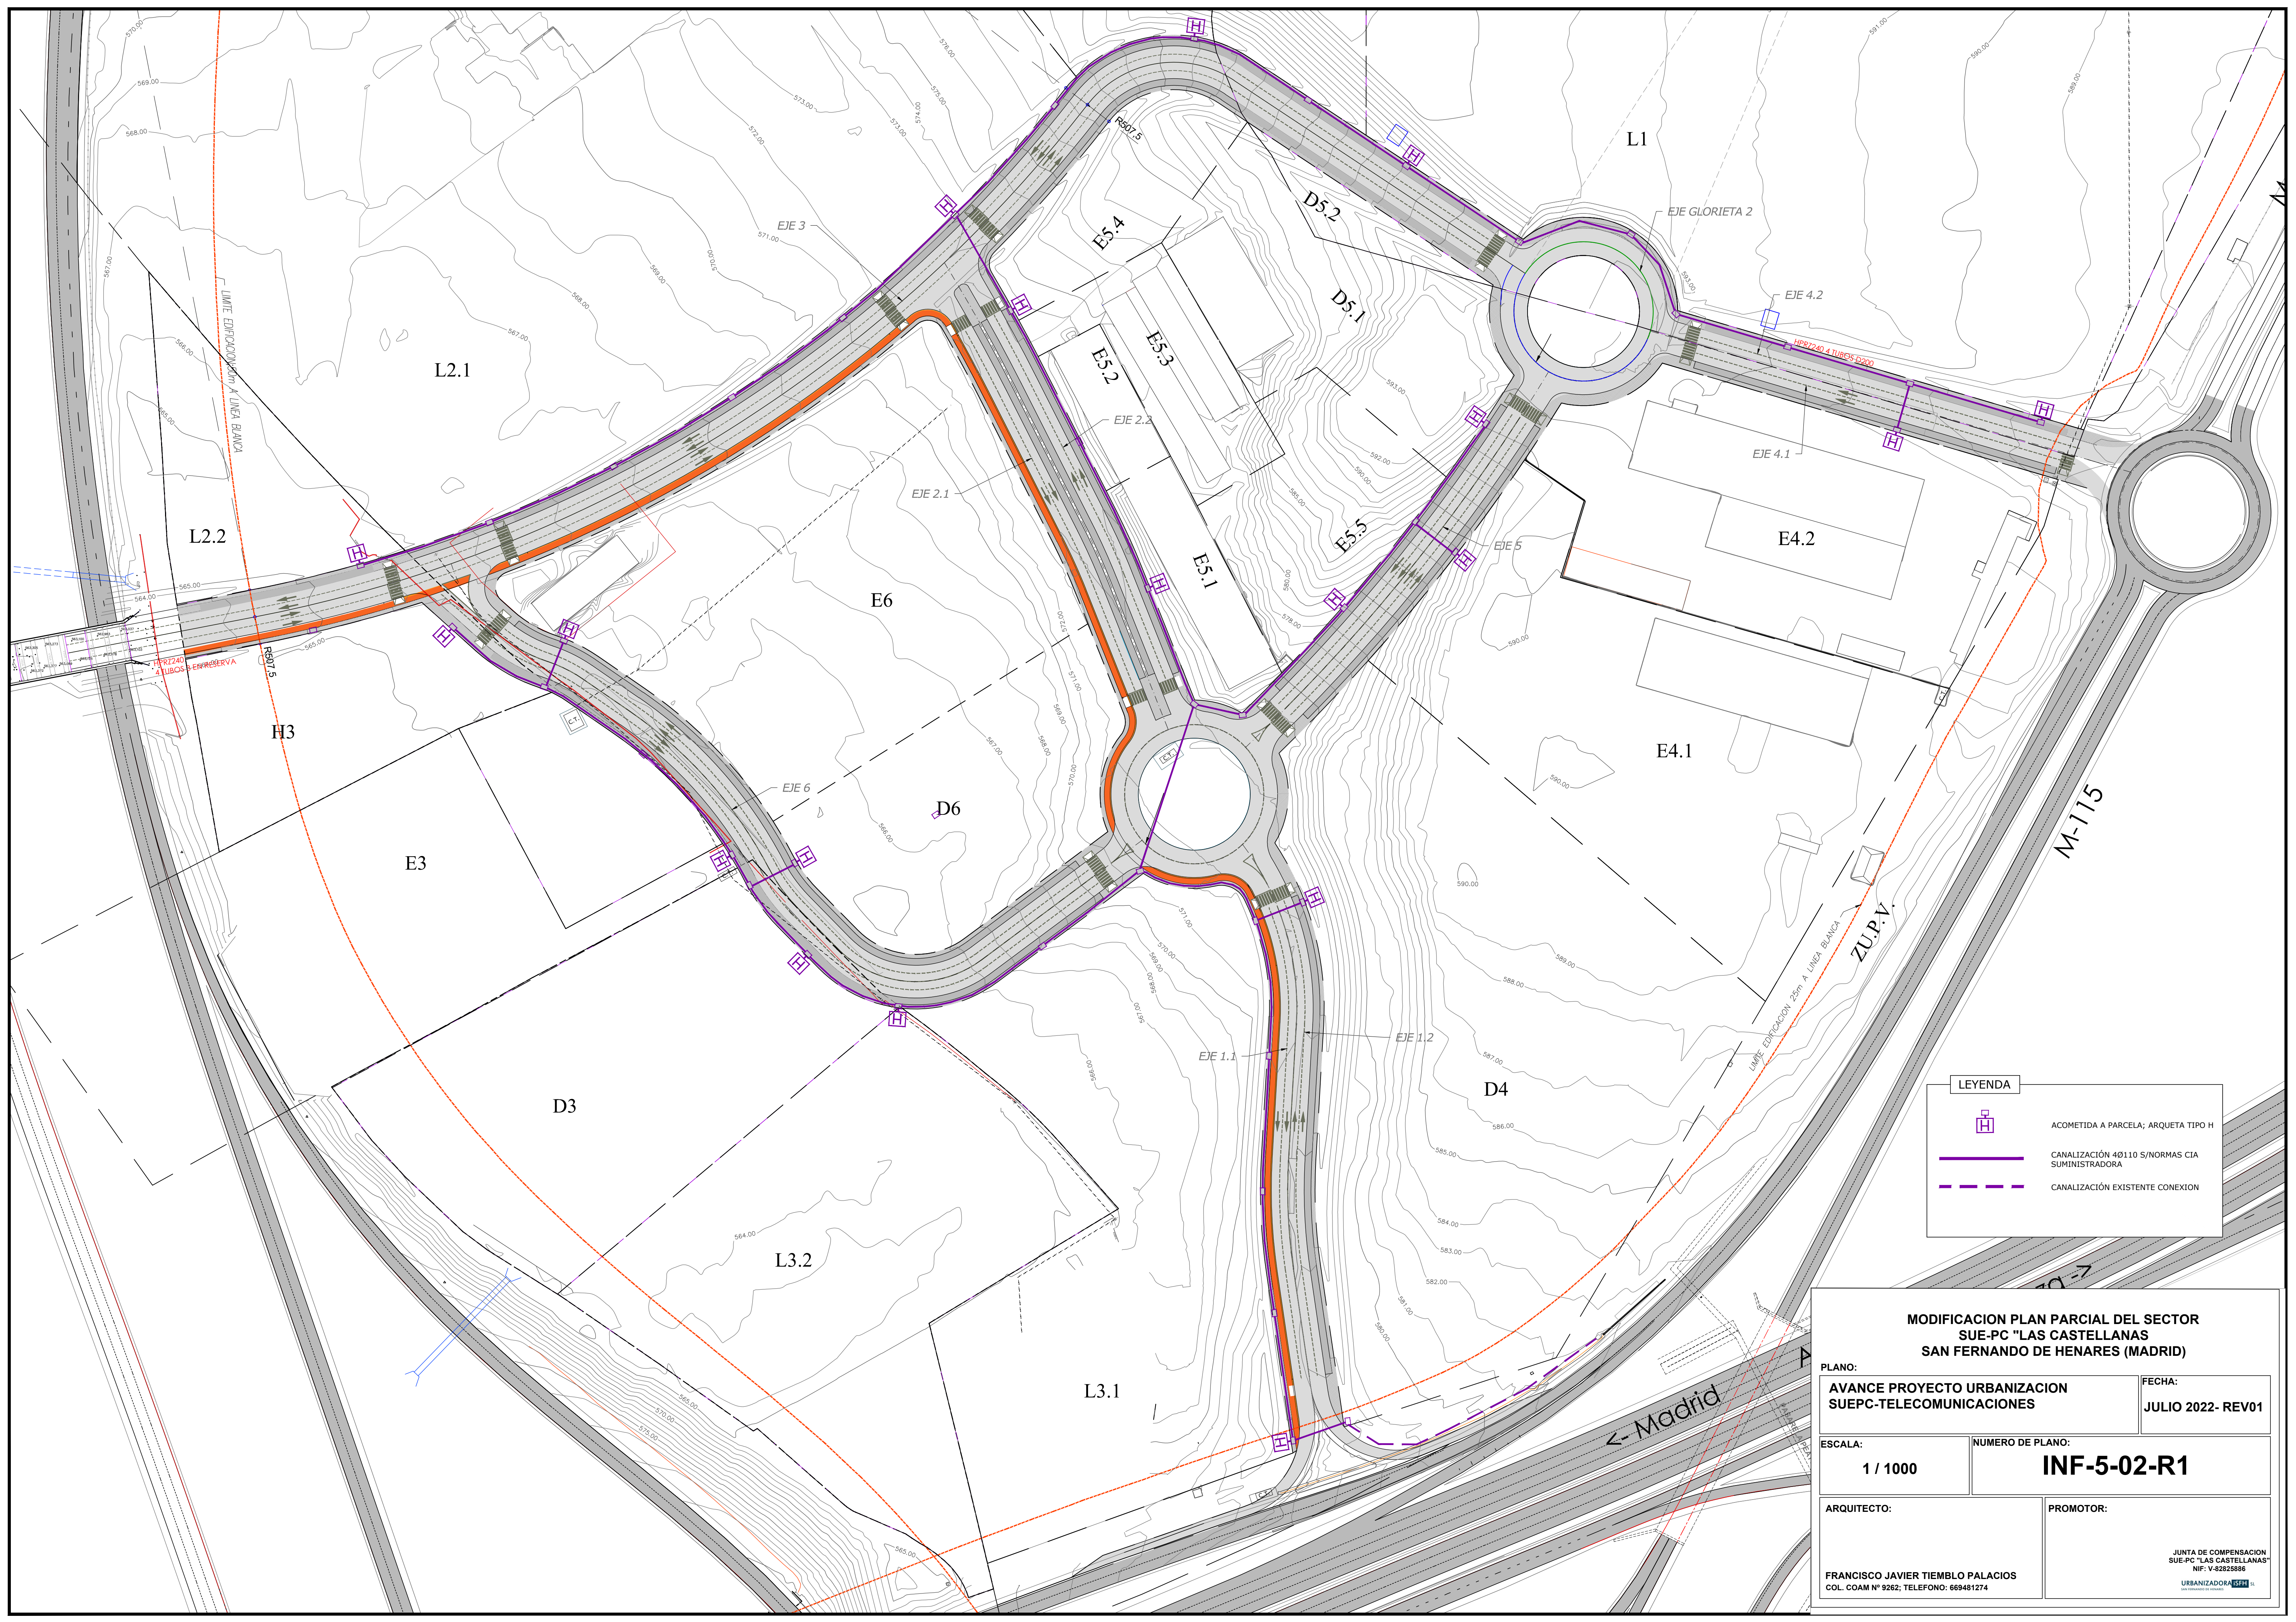

**LEYENDA**

- ACOMETIDA A PARCELA; ARQUETA TIPO H
- CANALIZACIÓN 40/110 S/NORMAS CIA SUMINISTRADORA
- CANALIZACIÓN EXISTENTE CONEXION

**MODIFICACION PLAN PARCIAL DEL SECTOR SUE-PC LAS CASTELLANAS SAN FERNANDO DE HENARES (MADRID)**

PLANO: **AVANCE PROYECTO URBANIZACION SUEPC-TELECOMUNICACIONES** FECHA: **JULIO 2022- REV01**

ESCALA: **1 / 1000** NUMERO DE PLANO: **INF-5-02-R1**

ARQUITECTO: **FRANCISCO JAVIER TIEMBLA PALACIOS** PROMOTOR: **JUNTA DE COMPENSACION SUE-PC LAS CASTELLANAS NIF: V-82825886**

COL. COAM N° 9262; TELEFONO: 669481274